



**Legende**

**Planung**

**Wegekonzept**

- Ausbau unbefestigter Flächen
- A1\_WA\_030 Unbefestigte Flächen Nr.
- Punktweiser Ausbau
- A1\_PA\_030 Punktweiser Ausbau Nr.
- Ausbau auf freies Feld
- A1\_Z\_030 Baustellenzufahrt Nr.
- Ausweichbuchten
- A1\_A\_030 Ausweichbucht Nr.
- Wegdecken (Planfestlegung)
- A1\_W\_030 Wegdecke Nr.
- Wegdecken (nicht Planfestlegung)

**Bestand**

**Topografie**

- Straßen, Wegkarte
- Schiene
- Zaun
- Höhenlinien (m ü. NN) links 1:1
- Gebäude
- Flächenbesitzer
- Standgebäude
- Wald / hoher Grünanteil
- Bäume

**Schutzgebiete**

- FFH-Gebiet
- geschützte Biotope
- Naturdenkmal
- Naturschutzgebiete
- Naturschutzgebiete in Planung
- festgesetztes Überschwemmungsgebiet
- Vogelschutzgebiet (SPA)
- Wasserschutzgebiet Zone 1
- Wasserschutzgebiet Zone 2
- Wasserschutzgebiet Zone 3
- Wasserschutzgebiet Zone 3 in Planung
- Vorangebiete Rohstoffe
- Bergbauabwägungsfläche
- Gewässerstrandfläche

**Kataster**

- Bundesland
- Landkreis
- Stadt/Gemeinde
- Gemarkung
- Flurstück
- Flurbereinigung
- Flurstücknummer

**Fremdleitungen**

Darstellung bis ca. 200 m Entfernung zur Trasse

- TW - Trinkwasserleitung
- AW - Abwasserleitung
- DR - Drainage
- FW - Fernwärmeleitung
- GL - Gasleitung
- RS - Rohstoffpipeline
- EE - Energieversorgungsleitung
- EF - Energieversorgungsleitung
- TE - Telekommunikationsleitung
- TF - Telekommunikationsleitung
- RF - Richtfunkstrecke
- SK - Steurerkabel

**Fremdleitungsschutzstreifen**

- Trinkwasserleitung
- Abwasserleitung
- Gasleitung
- Rohstoffpipeline
- Energieversorgungsleitung
- Energieversorgungsleitung
- Telekommunikationsleitung
- Telekommunikationsleitung
- Richtfunkstrecke
- Steurerkabel

**Schutzstreifen Straßen**

- Anbaubeschränkungszone
- Anbaubeschränkungszone

**Datenquellen:** siehe Unterlage Teil M.

Das Vorhaben Nr. 5 im SuedOstLink ist von der Europäischen Union gefördert; sie haftet nicht für die Inhalte.

**Kofinanziert von der Fazilität "Connecting Europe" der Europäischen Union**

**50hertz** | Elia Group

**SuedOstLink** - BBPIG Vorhaben Nr. 5 und 5a - Abschnitt A1 Sachsen-Anhalt Nord Unterlage gemäß § 21 NABEG

**ARGE SOL**

00	31.07.2023	Erstellung der Unterlagen gem. §21 NABEG	ARGE SOL TN/DHE
Version	Datum	Inhalt / Art der Änderung	Erstellt / Geprüft

**Anlage C2.3.3.45**  
**Wegekonzept Lageplan**  
**Sektion 45**

Vorhabenträger:  
**50hertz** | Elia Group  
**50hertz Transmission GmbH**  
Herdstraße 2  
10557 Berlin

BNetzA:  
Festgestellt nach § 24 NABEG  
Bonn, den


Auftraggeber / Planersteller:  
**ARGE SOL** | **ARGE SOL Trassierung Nord GbR**  
c/o G.U.B. Ingenieur AG  
Katharinenstraße 11  
08056 Zwickau

Blattgröße: 1189x594	Maßstab: 1:2.000
Gezeichnet: TWE	Status: F
Bearbeitet: CFA	Stand: 31.07.2023
Geprüft: DHE	Blatt-Nr.: 45

SOL\_ARG\_A1\_21C23\_DP2\_3045\_Lagepläne-M1-2000\_00\_F

**ZUGEHÖRIGE PLANUNGSUNTERLAGEN**

Zugehörige Regelzeichnungen Arbeitstreifen
C2.2.1.1 Regelplan Regelquerschnitt - Schutzstreifen
C2.2.1.3 Regelplan Offene Querung Straße
C2.2.1.4 Regelplan Geschlossene Querung
C2.2.1.7 Regelplan Kleinbohrtechnik
C2.2.1.28 Regelplan Tieflegung erdverlegte Energieversorgungsleitung
D3.45 Rechtserwerbsplan Sektion 45
C2.3.2.45 Lageplan
C2.3.3.45.1 Wegekonzept Lageplan
K1.2.3.1 Grunderwerbsplan KAS Golbitz

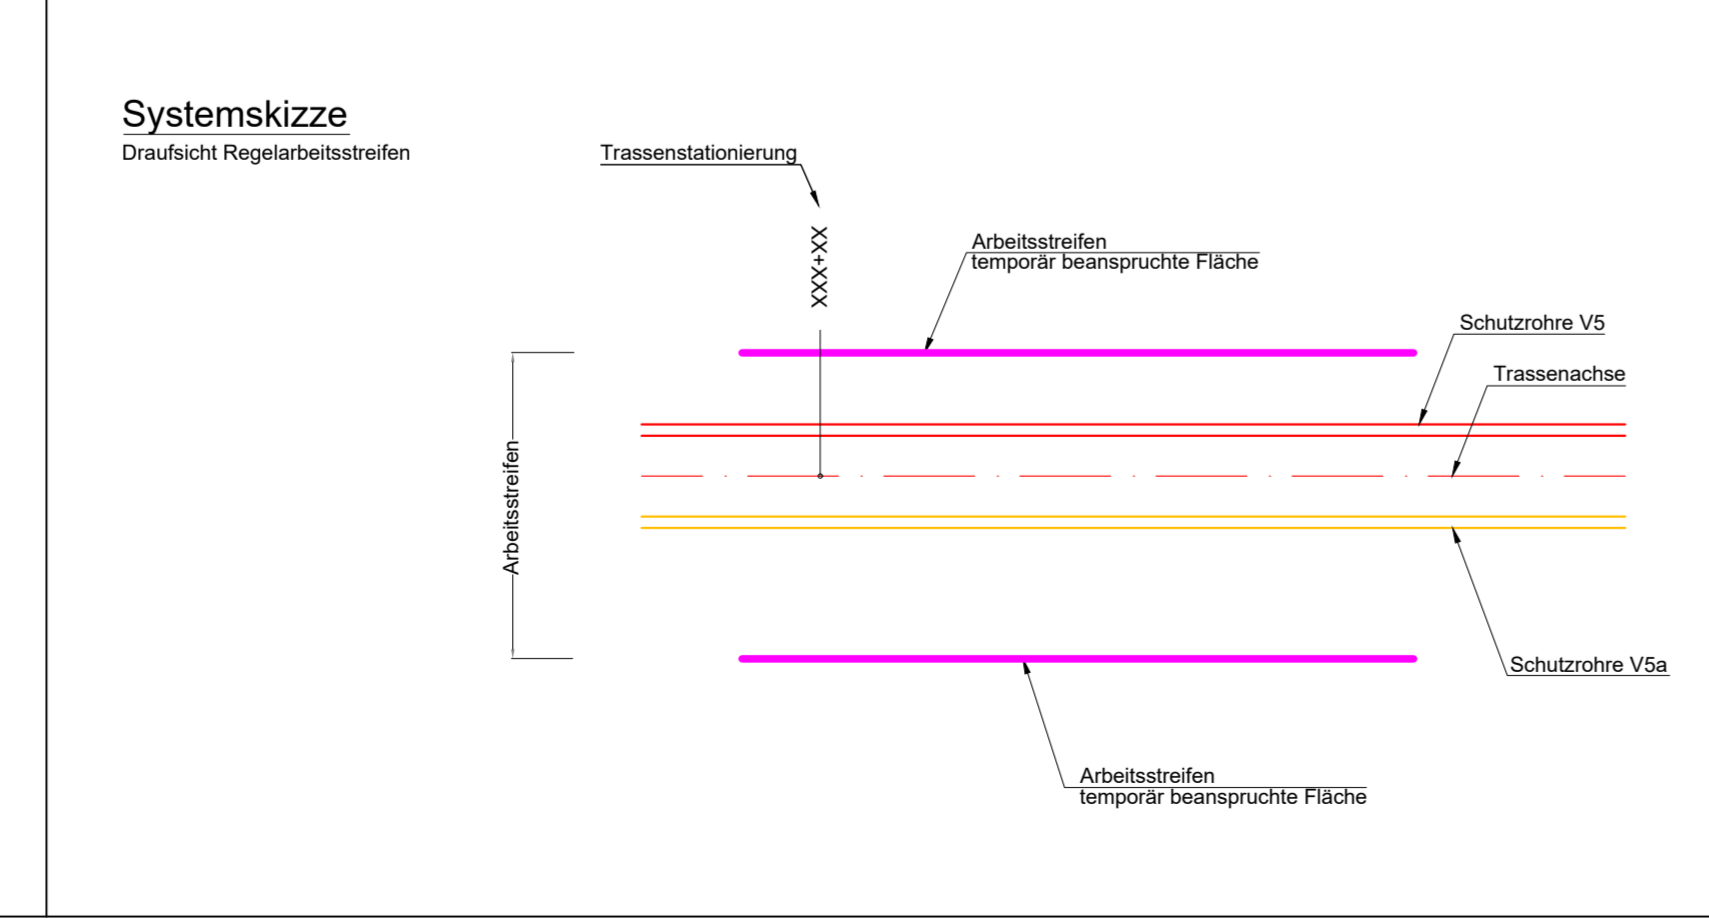

Hinweis: Maßnahmen zu Wegstrecken können gegebenenfalls in den Anschlussplänen Wegekonzept aufgeführt sein:

Lfd. Nr.	W = Wegstrecke	Straßenkategorie nach § 3 SStG SA oder § 1 FStG	Straßenname bzw. Abkürzung	Straßenbausträger/ Eigentümer	Landbeschränkung Strecke oder Brücke [N]	Nutzung	Zusätzlich in Anspruch genommene Flächen auf öffentlichen Straßen mit Maßnahmenbedarf (1 = Baum fällen, 2 = Baumschnitt/Lichtsaumprofil prüfen, 3 = Graben verdröhen, PA = punktueller Ausbau, WA = Ausbau unbefestigte Flächen, A = Ausweichbuchten)
1	A1_W_236	sonstige öffentliche Straße		Stadt Könnern		Triebau	A1_WA_260, A1_A_237
2	A1_W_237-1	sonstige öffentliche Straße		Stadt Könnern		Triebau	A1_WA_262, A1_A_238, A1_A_246
3	A1_W_237-2	sonstige öffentliche Straße		Stadt Könnern		Triebau	A1_WA_262, A1_A_238

Lfd. Nr.	Z = Baustellenzufahrt	Straßenkategorie nach § 3 SStG SA oder § 1 FStG	Straßenname bzw. Abkürzung	Straßenbausträger/ Eigentümer	Nutzung
1	A1_Z_001	sonstige öffentliche Straße		Stadt Könnern	Triebau
2	A1_Z_002	sonstige öffentliche Straße		Stadt Könnern	Triebau
3	A1_Z_003	sonstige öffentliche Straße		Stadt Könnern	Triebau
4	A1_Z_154	Feld-, Wald- o. Privatweg		privater Eigentümer	Triebau
5	A1_Z_156	Feld-, Wald- o. Privatweg		privater Eigentümer	Triebau
6	A1_Z_157	sonstige öffentliche Straße		Stadt Könnern	Triebau
7	A1_Z_158	Feld-, Wald- o. Privatweg		privater Eigentümer	Triebau
8	A1_Z_159	Feld-, Wald- o. Privatweg		privater Eigentümer	Triebau
9	A1_Z_184	sonstige öffentliche Straße		Stadt Könnern	Triebau
10	A1_Z_520	Landesstraße	L 144	Land Sachsen-Anhalt (Landesstraßenverwaltung)	Kabeltransport und Triebau

