

**Legende**

**Planung**

**Wegekonzept**

- A1\_WA\_030 Unbefestigte Flächen Nr.
- A1\_PA\_030 Punktueller Ausbau Nr.
- A1\_Z\_030 Ausbau auf freiem Feld
- A1\_Z\_030 Baustellenzufahrt Nr.
- A1\_W\_030 Ausweibuchten
- A1\_A\_030 Ausweibucht Nr.
- A1\_W\_030 Wegstrecken (Planfestlegung)
- A1\_W\_030 Wegstrecke Nr.
- A1\_W\_030 Wegstrecken (nicht Planfestlegung)

**Bestand**

**Topografie**

- Straßen-Wegkarte
- Schiene
- Zaun
- Höhenlinien (m ü. NN) 1m/1m
- Gebäude
- Flächenbesitzer
- Standgebäude
- Wald / hoher Grünanteil
- Bäume

**Kataster**

- Bundesland
- Landkreis
- Stadt/Gemeinde
- Gemarkung
- Flurstück
- Flurbereinigung
- Flurstücknummer

**Fremdleitungen**

Überleitung bis ca. 200 m Entfernung zur Trasse

- TW - Trinkwasserleitung
- AW - Abwasserleitung
- DR - Drainage
- FW - Fernwärmeleitung
- GL - Gasleitung
- RS - Rohstoffpipeline
- EE - Energieversorgungsleitung
- TE - Telekommunikationsleitung
- TF - Telekommunikationsleitung
- RF - Richtfunkstrecke
- SK - Steurkabel

**Schutzgebiete**

- FFH-Gebiet
- geschützte Biotope
- Naturdenkmal
- Naturschutzgebiete
- Naturschutzgebiete in Planung
- festgesetztes Überschwemmungsgebiet
- Vogelschutzgebiet (SPA)
- Wasserschutzgebiet Zone 1
- Wasserschutzgebiet Zone 2
- Wasserschutzgebiet Zone 3
- Wasserschutzgebiet Zone 3 in Planung
- Vorranggebiete Rohstoffe
- Bergbauberechtigungsfläche
- Gewässerschutzstreifen

**Fremdleitungsschutzstreifen**

- Trinkwasserleitung
- Abwasserleitung
- Gasleitung
- Rohstoffpipeline
- Energieversorgungsleitung
- Energieversorgungsleitung
- Telekommunikationsleitung
- Telekommunikationsleitung
- Richtfunkstrecke
- Steurkabel

**Schutzstreifen Straßen**

- Anbaubeschränkungszone
- Anbauverbotszone

Datenquellen: siehe Unterlage Teil M.

Das Vorhaben Nr. 5 im SuedOstLink ist von der Europäischen Union gefördert; sie haftet nicht für die Inhalte.

**Kofinanziert von der Fazilität "Connecting Europe" der Europäischen Union**

**50hertz** | Elia Group

**SuedOstLink** - BBPG Vorhaben Nr. 5 und 5a - **Abschnitt A1** Sachsen-Anhalt Nord Unterlage gemäß § 21 NABEG

**ARGE SOL**

00	31.07.2023	Erstellung der Unterlagen gem. §21 NABEG	ARGE SOL TN DHE
Version	Datum	Inhalt / Art der Änderung	Erstellt / Geprüft

**Anlage C2.3.3.46**  
**Wegekonzept Lageplan**  
**Sektion 46**

Vorhabenträger:

**50hertz** | Elia Group

**50hertz Transmission GmbH**  
Herdstraße 2  
10557 Berlin

BNetzA:

Festgestellt nach § 24 NABEG


Bonn, den

Auftraggeber / Planersteller:	Blattgröße: 1189x594	Maßstab: 1:2.000
ARGE SOL	Gezeichnet: TWE	Status: F
ARGE SOL Transiering Nord GBR c/o G.U.B. Ingenieur AG Katharinenstraße 11 08056 Zwickau	Bearbeitet: CFA	Stand: 31.07.2023
	Geprüft: DHE	Blatt-Nr.: 46

**ZUGEHÖRIGE PLANUNGSUNTERLAGEN**

Zugehörige Regelzeichnungen Arbeitstreifen

- C2.2.1.1 Regelplan Regelquerschnitt - Schutzstreifen
- C2.2.1.3 Regelplan Offene Querung Straße
- C2.2.1.4 Regelplan Geschlossene Querung
- C2.2.1.7 Regelplan Kleinbohrtechnik
- C2.2.1.28 Regelplan Tieflegung erdverlegte Energieversorgungsleitung
- D3.46 Rechtserwerbsplan Sektion 46
- C2.3.2.46 Lageplan
- K1.2.3.1 Grunderwerbsplan KAS Golbitz

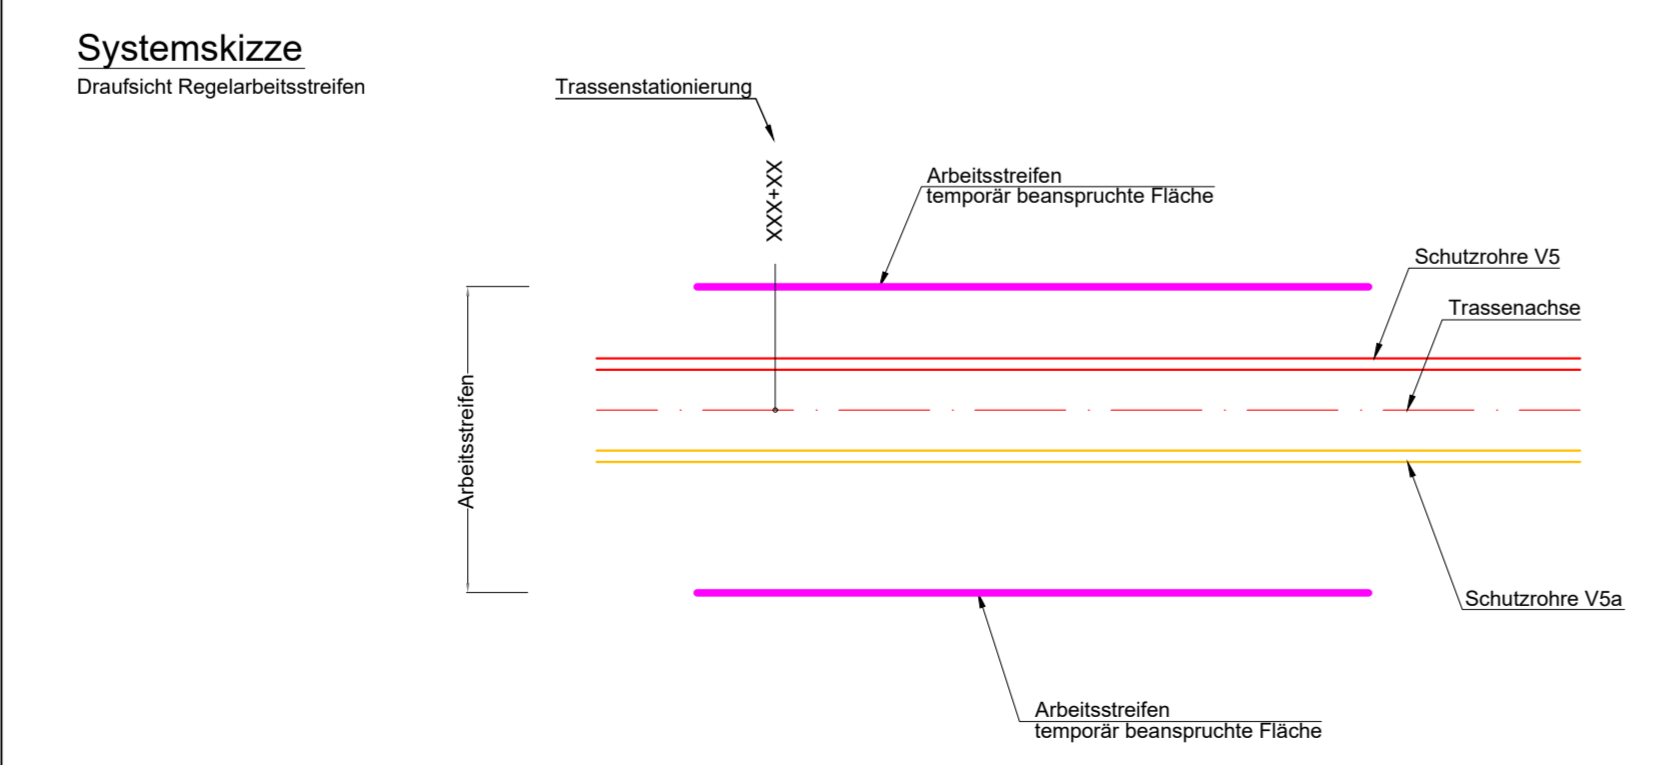

Hinweis: Maßnahmen zu Wegstrecken können gegebenenfalls in den Anschlussplänen Wegekonzept aufgeführt sein:

**Übersicht aller Verkehrswege mit Maßnahmenbedarf**  
BBPG, Vorhaben SOL, Abschnitt A1

Lfd. Nr.	Strassenkategorie nach § 3 StVG SA oder § 1 FStG	Straßenname bzw. Abkürzung	Straßenbausträger/ Eigentümer	Landbeschränkung Strecke oder Brücke [N]	Nutzung	Zusätzlich in Anspruch genommene Flächen auf öffentlichen Straßen mit Maßnahmenbedarf (1 = Baum fällen, 2 = Baumschnitt/Lichtsaumprofil prüfen, 3 = Graben verdrölen, PA = punktueller Ausbau, WA = Ausbau unbefestigte Flächen, A = Ausweibuchten)
1	W = Wegstrecke					
A1_W_237-1	sonstige öffentliche Straße		Stadt Könnern		Tiefbau	A1_WA_262, A1_A_238, A1_A_246
A1_W_237-2	sonstige öffentliche Straße		Stadt Könnern		Tiefbau	A1_WA_262, A1_A_238
A1_W_237-3	sonstige öffentliche Straße		Stadt Könnern		Tiefbau	A1_WA_261

**Übersicht aller Baustellenzufahrten**  
BBPG, Vorhaben SOL, Abschnitt A1

Lfd. Nr.	Strassenkategorie § 3 StVG SA oder § 1 FStG	Straßenname bzw. Abkürzung	Straßenbausträger/ Eigentümer	Nutzung
1	Z = Baustellenzufahrt			
A1_Z_181	Feld-, Wald- o. Privatweg		privater Eigentümer	Tiefbau
A1_Z_180	Feld-, Wald- o. Privatweg		privater Eigentümer	Tiefbau
A1_Z_002	sonstige öffentliche Straße		Stadt Könnern	Tiefbau
A1_Z_003	sonstige öffentliche Straße		Stadt Könnern	Tiefbau
A1_Z_154	Feld-, Wald- o. Privatweg		privater Eigentümer	Tiefbau
A1_Z_155	Feld-, Wald- o. Privatweg		privater Eigentümer	Tiefbau
A1_Z_158	Feld-, Wald- o. Privatweg		privater Eigentümer	Tiefbau
A1_Z_159	Feld-, Wald- o. Privatweg		privater Eigentümer	Tiefbau
A1_Z_153	Gemeindestraße		Stadt Könnern	Tiefbau
A1_Z_179	Feld-, Wald- o. Privatweg		privater Eigentümer	Tiefbau

