

Legende

Planung

Wegekonzept

- Ausbau unbefestigte Flächen
- A1_WA_030 Unbefestigte Flächen Nr.
- Punktweiser Ausbau
- A1_PA_030 Punktweiser Ausbau Nr.
- Ausbau auf freiem Feld
- A1_Z_030 Baustellenzufahrt Nr.
- Ausweichbuchten
- A1_A_030 Ausweichbucht Nr.
- Wegstrecken (Planfestlegung)
- Wegstrecke Nr.
- Wegstrecken (nicht Planfestlegung)

- Schutzzone VS
- Schutzzone VSa
- Arbeitsstreifen
- Trassenachse
- Bodenmanagement-Flächen
- Dauerhafte Zufahrt Stationen
- Schutzzone Auslegungsfächen
- Umverlegung Fremdleitung
- Quarung

- Kabelbergungsstation (KBS)
- Kabelabschirmstation (KAS)
- A1_MG_D10 Standort Müllfangbox
- A1_AP_020 Abtrummelplatz
- A1_GBE_02 Gemeinsame Bauabschnittsübergangsfäche
- Kreuzungsnummer
- Trassenmarkierung
- Trassenstationierung (km + m)
- LWL-Müllenauskreuzung
- Oberflurschrank

Bestand

Topografie

- Straßen-Wegkarte
- Schiene
- Zaun
- Höhenlinien (m ü. NN) 1:10m
- 605
- Gebäude
- Böschungen
- Flächmessstab
- Standgebäude
- Wahl / hoher Grünanteil
- Bäume

- B 92 Straßenbeschriftung
- Standort Windkraftanlage
- Straßen
- Bebauungspläne rechtskräftig
- Freileitungsmast mit Schutzstreifen
- Hochmast
- Mast

Fremdleitungen

Darstellung bis ca. 200 m Entfernung zur Trasse

- TW Trinkwasserleitung
- AW Abwasserleitung
- DR Drainage
- FW Fernwärmeleitung
- GL Gasleitung
- RS Rohstoffpipeline
- EE Energieversorgungsleitung
- TE Telekommunikationsverteilung
- TF Telekommunikationsfreileitung
- RF Richtfunkstrecke
- SK Steurkabel

Schutzgebiete

- FFH-Gebiet
- geschützte Biotope
- Naturdenkmal
- Naturschutzgebiete
- Naturschutzgebiete in Planung
- festgesetztes Überschwemmungsgebiet
- Vogelschutzgebiet (SPA)
- Wasserschutzgebiet Zone 1
- Wasserschutzgebiet Zone 2
- Wasserschutzgebiet Zone 3
- Wasserschutzgebiet Zone 3 in Planung
- Vormangabete Rohstoffe
- Bergbauerschließungsfäche
- Gewässererschließungsfäche

Kataster

- Bundesland
- Landkreis
- Stadt/Gemeinde
- Gemarkung
- Flurstück
- Flurbereinigung
- Flurstücksnummer

Fremdleitungsschutzstreifen

Darstellung bis ca. 200 m Entfernung zur Trasse

- Trinkwasserleitung
- Abwasserleitung
- Gasleitung
- Rohstoffpipeline
- Energieversorgungsleitung
- Telekommunikationsverteilung
- Telekommunikationsfreileitung
- Richtfunkstrecke
- Steurkabel

Schutzstreifen Straßen

- Anbaubeschränkungszone
- Anbauverbotszone

Datenquellen: siehe Unterlage Teil M.

Das Vorhaben Nr. 5 im SuedOstLink ist von der Europäischen Union gefördert; sie haftet nicht für die Inhalte.

Kofinanziert von der Fazilität "Connecting Europe" der Europäischen Union

50hertz
E.ON Group

SuedOstLink
- BBPIG Vorhaben Nr. 5 und 5a -
Abschnitt A1
Sachsen-Anhalt Nord
Unterlage gemäß § 21 NABEG

ARGE SOL
Sachsen-Anhalt Nord

Version	Datum	Inhalt / Art der Änderung	Erstellt	Geprüft
00	31.07.2023	Erstellung der Unterlagen gem. §21 NABEG	ARGE SOL TN/DHE	

Anlage C2.3.3.37 Wegekonzept Lageplan Sektion 37

Vorhabenträger:

50hertz
E.ON Group


ARGE SOL
Sachsen-Anhalt Nord

BNetzA:
Festgestellt nach § 24 NABEG
Bonn, den

Auftraggeber / Planersteller:	Blattgröße: 1189x594	Maßstab: 1:2.000
ARGE SOL	Gezeichnet: TWE	Status: F
ARGE SOL Trassierung Nord GbR c/o G.L.B. Ingenieur AG Katharinenstraße 11 08056 Zwickau	Bearbeitet: CFA	Stand: 31.07.2023
	Geprüft: DHE	Blatt-Nr.: 37

ZUGEHÖRIGE PLANUNGSUNTERLAGEN

Zugehörige Regelzeichnungen	Arbeitsstreifen
C2.2.1.1 Regelplan Regelquerschnitt - Schutzstreifen	
C2.2.1.3 Regelplan Offene Querung Straße	
C2.2.1.4 Regelplan Geschlossene Querung	
C2.2.1.7 Regelplan Kleinbohrtechnik	
C2.2.1.28 Regelplan Tiefverlegung erdverlegte Energieversorgungsleitung	
D3.37 Rechtserwerbsplan Sektion 37	
C2.3.2.37 Lageplan	

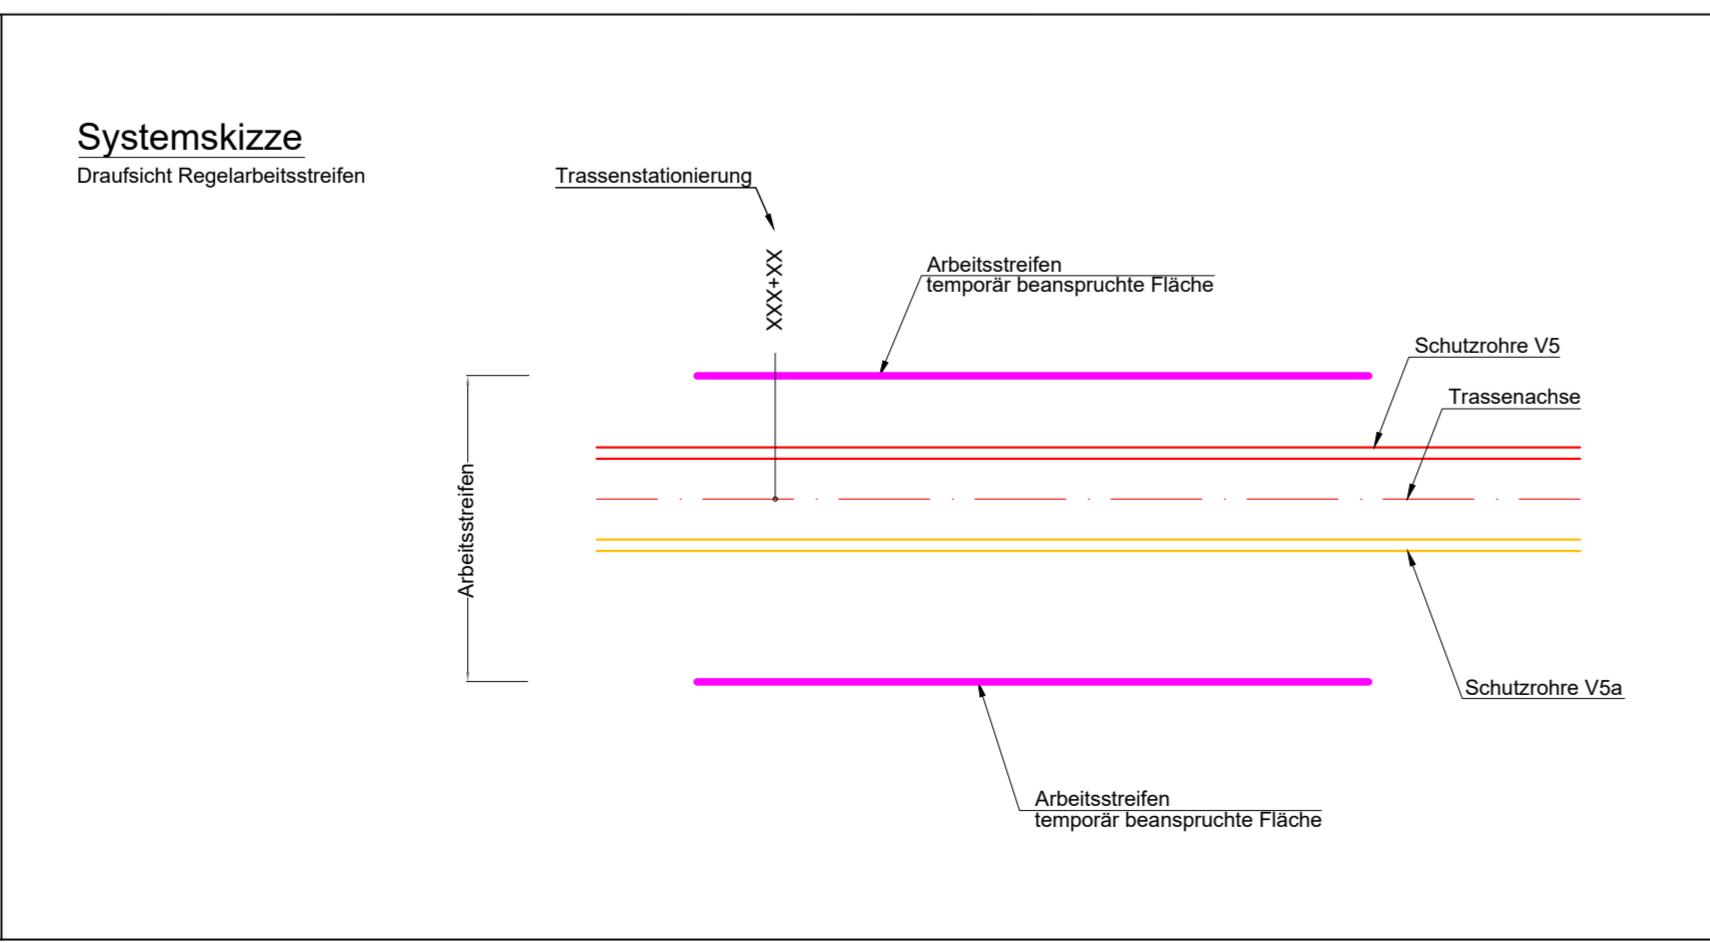

Hinweis: Maßnahmen zu Wegstrecken können gegebenenfalls in den Anschlussplänen Wegekonzept aufgeführt sein:

Übersicht aller Verkehrswege mit Maßnahmenbedarf BBPIG, Vorhaben SOL Abschnitt A1						
Lfd. Nr.	Strassenkategorie nach § 3 StVG SA oder § 1 FSbG	Strassenname bzw. Abkürzung	Straßenbausträger/ Eigentümer	Landbeschränkung Strecke oder Brücke [N]	Nutzung	Zusätzlich in Anspruch genommene Flächen auf öffentlichen Straßen mit Maßnahmenbedarf (1 = Baum säulen, 2 = Baumschnitt/Lichtsaumprofil prüfen, 3 = Graben verdrölen, PA = punktueller Ausbau, WA = Ausbau unbefestigte Flächen, A = Ausweichbuchten)
1	W = Wegstrecke					
A1_W_224-1	sonstige öffentliche Straße	Dorfstraße	Stadt Könnern		Tiefbau	A1_WA_268, A1_A_240
A1_W_224-2	sonstige öffentliche Straße	Dorfstraße	Stadt Könnern		Tiefbau	A1_WA_268, A1_A_239
A1_W_226-2	sonstige öffentliche Straße		Stadt Könnern		Kabeltransport und Tiefbau	A1_A_084, A1_A_085
A1_W_227	sonstige öffentliche Straße		Stadt Könnern		Tiefbau	A1_A_230, A1_A_241, A1_A_231

Übersicht aller Baustellenzufahrten BBPIG, Vorhaben SOL Abschnitt A1						
Lfd. Nr.	Strassenkategorie § 3 StVG SA oder § 1 FSbG	Strassenname bzw. Abkürzung	Straßenbausträger/ Eigentümer	Nutzung		
A1_Z_168	sonstige öffentliche Straße		Stadt Könnern	Tiefbau		
A1_Z_172	sonstige öffentliche Straße	Dorfstraße	Stadt Könnern	Tiefbau		
A1_Z_191	Gemeindestraße		Stadt Könnern	Tiefbau		
A1_Z_190	Gemeindestraße		Stadt Könnern	Tiefbau		
A1_Z_192	sonstige öffentliche Straße	Richard-Kupsch-Straße	Stadt Könnern	Tiefbau		
A1_Z_193	sonstige öffentliche Straße	Richard-Kupsch-Straße	Stadt Könnern	Tiefbau		

