

Legende

Planung

Wegekonzept

- Ausbau unbefestigte Flächen
- A1_WA_030 Unbefestigte Flächen Nr.
- Punktueller Ausbau
- A1_PA_030 Punktueller Ausbau Nr.
- Ausbau auf freien Feld
- A1_Z_030 Baustellzufahrt Nr.
- Ausweichbuchten
- A1_A_030 Ausweichbucht Nr.
- Wegstreifen (Planfestlegung)
- A1_W_030 Wegstreife Nr.
- Wegstreifen (nicht Planfestlegung)

Schutzzone VS
Schutzzone VSa
Arbeitsstreifen
Trassenachse
Bodenmanagement-Flächen
Dauerhafte Zufahrt Stationen
Schutzrohr Auslegelächen
Umverlegung Fremdleitung
Quarung

Schutzrohr VS
Schutzzone VSa
Arbeitsstreifen
Trassenachse
Bodenmanagement-Flächen
Dauerhafte Zufahrt Stationen
Schutzrohr Auslegelächen
Umverlegung Fremdleitung
Quarung

Kabelübergangstation (KÜS)
Kabelabzweigstation (KAS)
A1_MG_D100 Standort Müllfangbue
A1_AP_020 Abtrummelplatz
A1_GBE_02 Gemeinsame Baustelleneinrichtungsfläche
A1_100 Kreuzungsnummer
A1_100 Trassenmarkierung
A1_100 Trassenstationierung (km + m)
A1_100 LWL-Muffenankreuzung
A1_100 Oberflurschrank

Bestand

Topografie

- Straßenwegkarte
- Schiene
- Zaun
- Höhenlinien (m ü. NN) 1:1000
- Gebäude
- Böschungen
- Flächengrasser
- Standgasbehälter
- Wald / hoher Grünanteil
- Bäume

B 92

- Straßenbeschilderung
- Standort Windkraftanlage
- Straßen
- Beleuchtungspläne rechtskräftig
- Freileitungsmast mit Schutzstreifen
- Stützpunkt
- Hochmast
- Mast

Fremdleitungen

Darstellung bis ca. 200 m Entfernung zur Trasse

- TW Trinkwasserleitung
- AW Abwasserleitung
- DR Drainage
- FW Fernwärmeleitung
- GL Gasleitung
- RS Rohstoffpipeline
- EE Energieversorgungsleitung
- EF Energieversorgungsleitung
- TE Telekommunikationsleitung
- TF Telekommunikationsleitung
- RE Richtfunkstrecke
- SK Staukabel

Schutzgebiete

- FFH-Gebiet
- geschützte Biotop
- Naturdenkmal
- Naturschutzgebiete
- Naturschutzgebiete in Planung
- festgesetztes Überschwemmungsgebiet
- Vogelschutzgebiet (SPA)
- Wasserschutzgebiet Zone 1
- Wasserschutzgebiet Zone 2
- Wasserschutzgebiet Zone 3
- Wasserschutzgebiet Zone 3 in Planung
- Vorranggebiete Rohstoffe
- Bergbauabwägungsfläche
- Gewässerandstreifen

Kataster

- Bundesland
- Landkreis
- Stadt/Gemeinde
- Gemarkung
- Flurstück
- Flurbereinigung
- Flurstücknummer

Fremdleitungsschutzstreifen

- Trinkwasserleitung
- Abwasserleitung
- Gasleitung
- Rohstoffpipeline
- Energieversorgungsleitung
- Energieversorgungsleitung
- Telekommunikationsleitung
- Telekommunikationsleitung
- Richtfunkstrecke
- Staukabel

Schutzstreifen Straßen

- Anbaubeschränkungzone
- Anbauverbotszone

Datenquellen: siehe Unterlage Teil M.

Das Vorhaben Nr. 5 im SuedOstLink ist von der Europäischen Union gefördert; sie haftet nicht für die Inhalte.

Kofinanziert von der Fazilität "Connecting Europe" der Europäischen Union

50hertz | Elia Group

SuedOstLink - BBPIG Vorhaben Nr. 5 und 5a - Abschnitt A1 Sachsen-Anhalt Nord Unterlage gemäß § 21 NABEG

ARGE SOL

00	31.07.2023	Erstellung der Unterlagen gem. §21 NABEG	ARGE SOL TN DHE
Version	Datum	Inhalt / Art der Änderung	Erstellt / Geprüft

Anlage C2.3.3.38

Wegekonzept Lageplan

Sektion 38

Vorhabenträger:

50hertz | Elia Group

50hertz Transmission GmbH
Hindelsstraße 2
10557 Berlin

BNetzA:

Festgestellt nach § 24 NABEG

Bonn, den

Auftragnehmer / Planersteller:

ARGE SOL | ARGE SOL Trassierung Nord GbR
c/o G.U.B. Ingenieur AG
Katharinenstraße 11
08056 Zwickau

Blattgröße: 1189x594
Maßstab: 1:2.000

Gezeichnet: TWE
Status: F


Bearbeitet: CFA
Stand: 31.07.2023

Geprüft: DHE
Blatt-Nr.: 38

ZUGEHÖRIGE PLANUNGSUNTERLAGEN

Zugehörige Regelzeichnungen Arbeitsstreifen

- C2.2.1.1 Regelplan Regelquerschnitt - Schutzstreifen
- C2.2.1.3 Regelplan Offene Querung Straße
- C2.2.1.4 Regelplan Geschlossene Querung
- C2.2.1.7 Regelplan Kleinbohrtechnik
- C2.2.1.28 Regelplan Tieflegung erdverlegte Energieversorgungsleitung
- D3.38 Rechtserwerbsplan Sektion 38
- C2.3.2.38 Lageplan

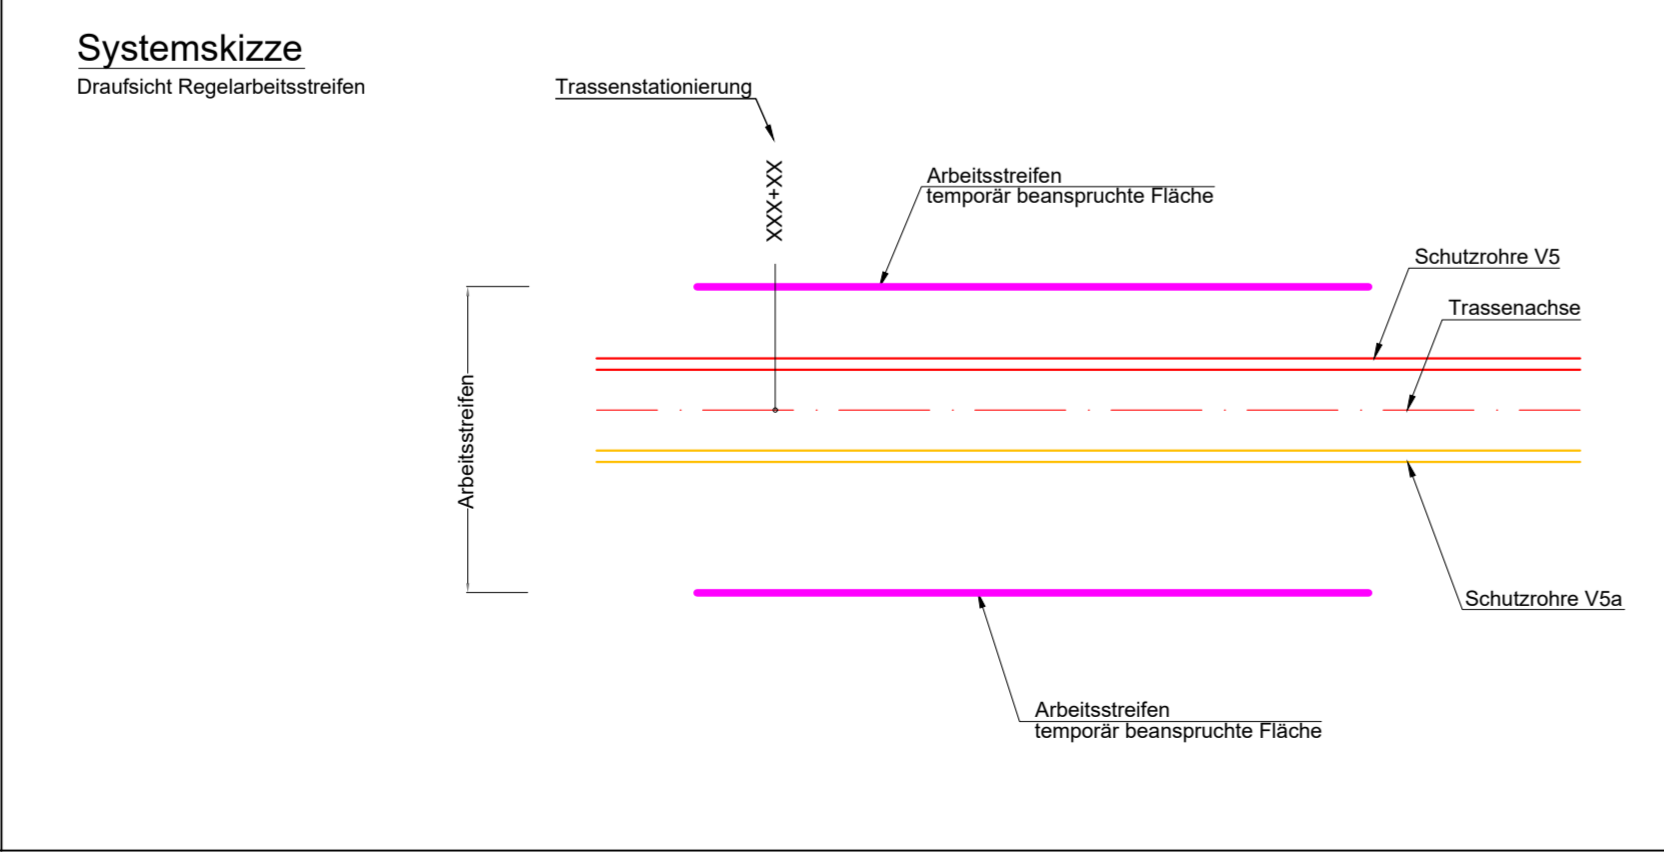

Hinweis: Maßnahmen zu Wegstreifen können gegebenenfalls in den Anschlussplänen Wegekonzept aufgeführt sein:

Lfd. Nr.	Strassenkategorie nach § 3 StVG SA oder § 1 FStG	Straßenname bzw. Abkürzung	Straßenbaustatsträger/ Eigentümer	Landbeschränkung Strecke oder Brücke [B]	Nutzung	Zusätzlich in Anspruch genommene Flächen auf öffentlichen Straßen mit Maßnahmenbedarf (1 = Baum fällen, 2 = Baumschnitt/Lichttraumprofil prüfen, 3 = Graben verdrängen, PA = punktueller Ausbau, WA = Ausbau unbefestigte Flächen, A = Ausweichbuchten)
1	2					
A1_W_224-1	sonstige öffentliche Straße		Stadt Königern		Triebau	A1_WA_208, A1_A_240
A1_W_226-2	sonstige öffentliche Straße		Stadt Königern		Kabeltransport und Triebau	A1_A_284, A1_A_085
A1_W_226-3	sonstige öffentliche Straße		Stadt Königern		Kabeltransport und Triebau	A1_WA_021, A1_A_001
A1_W_226-4	sonstige öffentliche Straße		Stadt Königern		Kabeltransport und Triebau	A1_WA_021, A1_A_085
A1_W_226-5	sonstige öffentliche Straße		Stadt Königern		Kabeltransport und Triebau	A1_WA_270, A1_A_227
A1_W_227	sonstige öffentliche Straße		Stadt Königern		Triebau	A1_A_230, A1_A_241, A1_A_231

Lfd. Nr.	Strassenkategorie § 3 StVG SA oder § 1 FStG	Straßenname bzw. Abkürzung	Straßenbaustatsträger/ Eigentümer	Nutzung
1	2			
A1_Z_168	sonstige öffentliche Straße		Stadt Königern	Triebau
A1_Z_182	sonstige öffentliche Straße		Stadt Königern	Triebau
A1_Z_183	sonstige öffentliche Straße		Stadt Königern	Triebau
A1_Z_190	Gemeindestraße		Stadt Königern	Triebau
A1_Z_191	Gemeindestraße		Stadt Königern	Triebau
A1_Z_192	sonstige öffentliche Straße	Richard-Kupsch-Straße	Stadt Königern	Triebau
A1_Z_193	sonstige öffentliche Straße	Richard-Kupsch-Straße	Stadt Königern	Triebau
A1_Z_251	sonstige öffentliche Straße		Stadt Königern	Kabeltransport
A1_Z_523	Bundesautobahn	A 14	Bundesrepublik Deutschland, Niederlassung Ost der Autobahn GmbH des Bundes	Kabeltransport

