

Legende

Planung

Wegekonzept

	Ausbau unbefestigte Flächen		Schutzrohr VS		Kabelbergangstation (KÜS)
	A1_WA_030 Unbefestigte Flächen Nr.		Schutzrohr VSa		Kabelabwurfstation (KAS)
	Punktueller Ausbau		Arbeitstreifen		A1_MG_D10
	A1_PA_030 Punktueller Ausbau Nr.		Trassenachse		A1_AP_020
	Ausbau auf freiem Feld		Bodenmanagement-Flächen		A1_GBE_02
	A1_Z_030 Baustellenzufahrt Nr.		Dauerhafte Zufahrt Stationen		gemeinsame Bauwerkverwechslungsfläche
	Ausweichbuchten		Schutzrohre Auslegungflächen		Kreuzungsnummer
	A1_A_030 Ausweichbucht Nr.		Umverlegung Fremdleitung		Trassenmarkierung
	Wegstrecken (Planfestlegung)		Quertung		Trassenstationierung (km + m)
	Wegstrecken (nicht Planfestlegung)				30+000
	Wegstrecken (nicht Planfestlegung)				LWL-Muffenaukreuzung
	Wegstrecken (nicht Planfestlegung)				Oberflurstrank

Bestand

Topografie

	Straßen-Wegkarte		B 92		Straßenbeschriftung
	Schiene		Standort Windkraftanlage		Abwasserleitung
	Zaun		Straßen		Drainage
	Höhenlinien (m ü. NN) 1m/1m		Bauwesenpläne rechtskräftig		Fernwärmeleitung
	Gebäude		Freileitungsmast mit Schutzstreifen		Gasleitung
	Fließgewässer		Hochstutz		Rohstoffpipeline
	Staudämme		Mast		Energieversorgungsleitung
	Wälder / hoher Grünanteil				Telekommunikationsleitung
	Bäume				Telekommunikationsleitung

Schutzgebiete

	FFH-Gebiet		Bundesland		Trinkwasserleitung
	geschützte Biotope		Landkreis		Abwasserleitung
	Naturdenkmal		Stadt/Gemeinde		Gasleitung
	Naturschutzgebiete		Gemarkung		Rohstoffpipeline
	Naturschutzgebiete in Planung		Flurstück		Energieversorgungsleitung
	festgesetztes Überschwemmungsgebiet		Flurbereinigung		Energieversorgungsleitung
	Vogelschutzgebiet (SPA)		Flurstücksnummer		Telekommunikationsleitung
	Wasserschutzgebiet Zone 1				Telekommunikationsleitung
	Wasserschutzgebiet Zone 2				Richtfunkstrecke
	Wasserschutzgebiet Zone 3 in Planung				Staukabel
	Vorranggebiete Rohstoffe				
	Bergbauabwägungsflächen				
	Gewässerandströme				

Datenquellen: siehe Unterlage Teil M.

Das Vorhaben Nr. 5 im SuedOstLink ist von der Europäischen Union gefördert; sie haftet nicht für die Inhalte.

Kofinanziert von der Fazilität "Connecting Europe" der Europäischen Union

00	31.07.2023	Erstellung der Unterlagen gem. §21 NABEG	ARGE SOL TN DHE
Version	Datum	Inhalt / Art der Änderung	Erstellt / Geprüft

Anlage C2.3.3.39 Wegekonzept Lageplan Sektion 39

Vorhabenträger:


50hertz Transmission GmbH
Heidelstraße 2
10557 Berlin

BNetzA:
Festgestellt nach § 24 NABEG
Bonn, den

Auftraggeber / Planersteller:	Blattgröße: 1189x594	Maßstab: 1:2.000
Gezeichnet: TWE	Status: F	
Bearbeitet: CFA	Stand: 31.07.2023	
Geprüft: DHE	Blatt-Nr.: 39	

ZUGEHÖRIGE PLANUNGSUNTERLAGEN

Zugehörige Regelzeichnungen Arbeitstreifen
C2.2.1.1 Regelplan Regelquerschnitt - Schutzstreifen
C2.2.1.3 Regelplan Offene Quertung Straße
C2.2.1.4 Regelplan Geschlossene Quertung
C2.2.1.7 Regelplan Kleinbohrtechnik
C2.2.1.28 Regelplan Tieflegung erdverlegte Energieversorgungsleitung
D3.39 Rechtserwerbsplan Sektion 39
C2.3.2.39 Lageplan
C2.3.3.39.1 Wegekonzept Lageplan

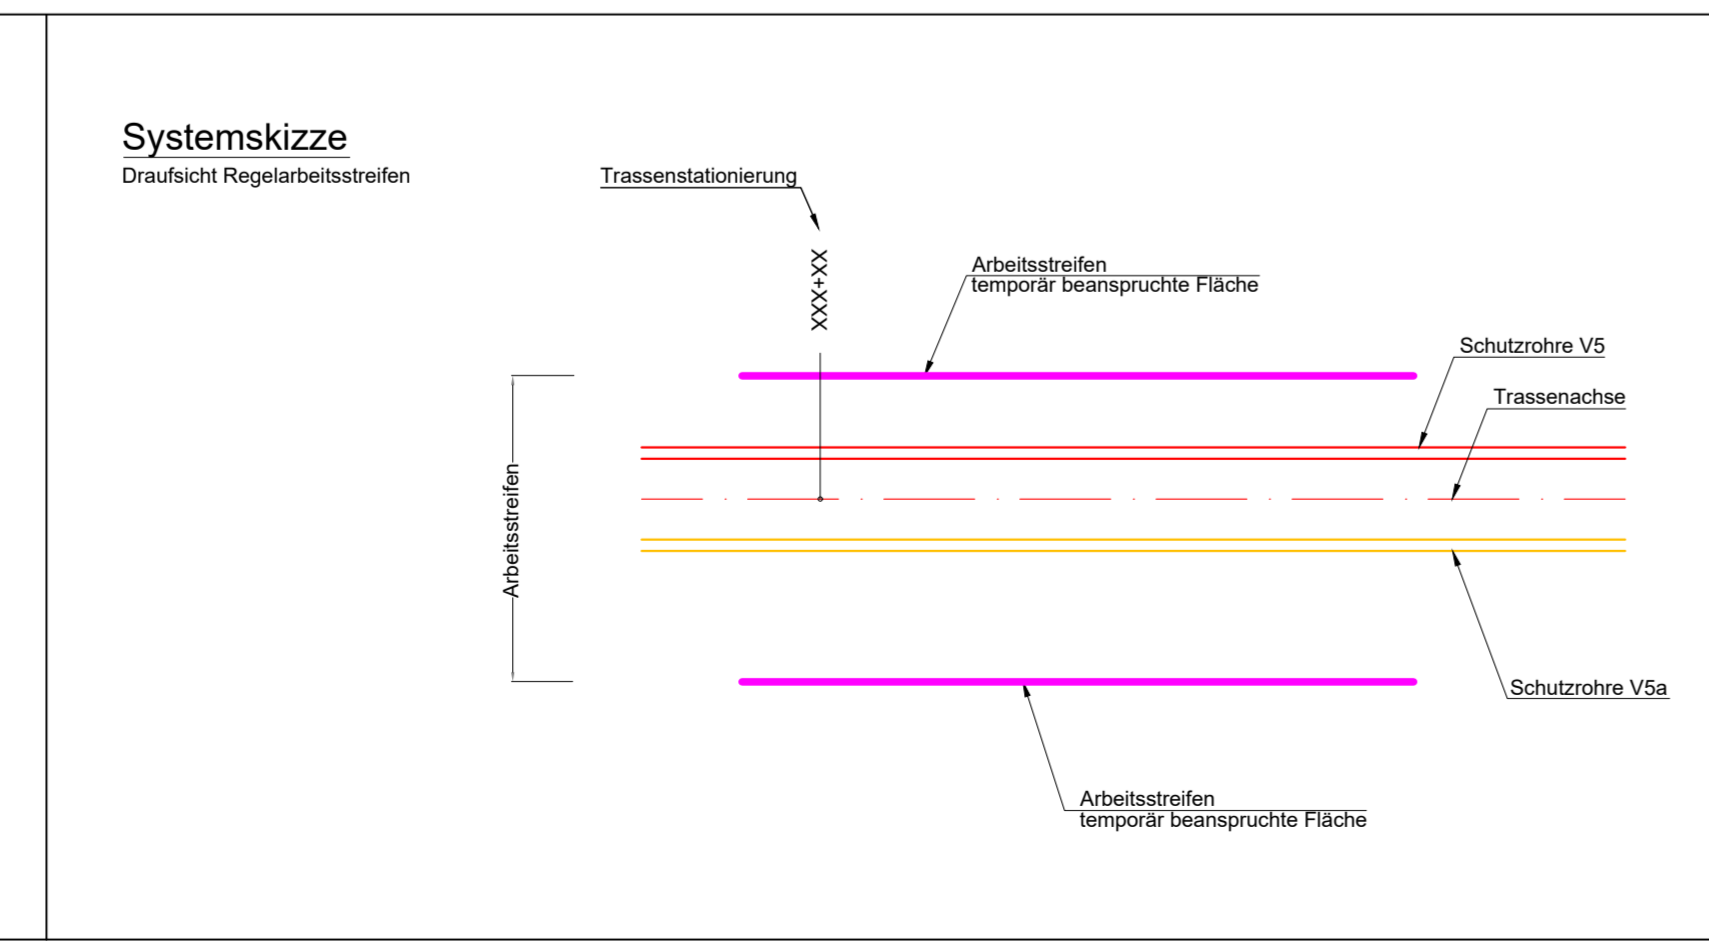

Hinweis: Maßnahmen zu Wegstrecken können gegebenenfalls in den Anschlussplänen Wegekonzept aufgeführt sein:

Lfd. Nr.	W = Wegstrecke	Straßenkategorie nach § 3 StrG SA oder § 1 FStG	Straßenname bzw. Abkürzung	Straßenbausträger/ Eigentümer	Lastbeschränkung Strecke oder Brücke [t]	Nutzung	Zusätzlich in Anspruch genommene Flächen auf öffentlichen Straßen mit Maßnahmenbedarf (t = Baum fällen, z = Baumschnitt/Lichtsaumprofil prüfen, 3 = Graben verdröfen, PA = punktueller Ausbau, WA = Ausbau unbefestigte Flächen, A = Ausweichbuchten)
A1	W 226-2	sonstige öffentliche Straße		Stadt Könnern		Kabeltransport und Tiefbau	A1_A_084, A1_A_088
A1	W 226-3	sonstige öffentliche Straße		Stadt Könnern		Kabeltransport und Tiefbau	A1_WA_081, A1_A_091
A1	W 226-4	sonstige öffentliche Straße		Stadt Könnern		Kabeltransport und Tiefbau	A1_WA_021, A1_A_085
A1	W 226-5	sonstige öffentliche Straße		Stadt Könnern		Kabeltransport und Tiefbau	A1_WA_270, A1_A_227
A1	W 226-6	sonstige öffentliche Straße		Stadt Könnern		Kabeltransport und Tiefbau	A1_A_222
A1	W 227	sonstige öffentliche Straße		Stadt Könnern		Tiefbau	A1_A_280, A1_A_241, A1_A_231
A1	W 228-1	sonstige öffentliche Straße		Stadt Könnern		Tiefbau	A1_WA_285-1
A1	W 228-2	sonstige öffentliche Straße		Stadt Könnern		Tiefbau	A1_WA_285-2, A1_A_087
A1	W 229-1	sonstige öffentliche Straße		Stadt Könnern		Tiefbau	A1_WA_088, A1_A_088, A1_A_084, A1_A_084, A1_A_089
A1	W 229-2	sonstige öffentliche Straße		Stadt Könnern		Tiefbau	A1_WA_086, A1_A_090, A1_A_091, A1_A_090, A1_A_092

Lfd. Nr.	Z = Baustellenzufahrt	Straßenkategorie § 3 StrG SA oder § 1 FStG	Straßenname bzw. Abkürzung	Straßenbausträger/ Eigentümer	Nutzung
1	Z_091	sonstige öffentliche Straße		Stadt Könnern	Tiefbau
1	Z_168	sonstige öffentliche Straße		Stadt Könnern	Tiefbau
1	Z_189	sonstige öffentliche Straße		Stadt Könnern	Tiefbau
1	Z_176	sonstige öffentliche Straße		Stadt Könnern	Tiefbau
1	Z_182	sonstige öffentliche Straße		Stadt Könnern	Tiefbau
1	Z_183	sonstige öffentliche Straße		Stadt Könnern	Tiefbau
1	Z_521	sonstige öffentliche Straße		Stadt Könnern	Kabeltransport
1	Z_523	Bundesautobahn	A 14	Bundesrepublik Deutschland, Niederlassung Ost der Autobahn GmbH des Bundes	Kabeltransport

