

Legende

Planung

Wegekonzept

- Ausbau unbefestigter Flächen
- A1_WA_030 Unbefestigte Flächen Nr.
- Punktueller Ausbau
- A1_PA_030 Punktueller Ausbau Nr.
- Ausbau auf freiem Feld
- A1_Z_030 Baustellenzufahrt Nr.
- Ausweichbuchten
- A1_A_030 Ausweichbucht Nr.
- Wegstreifen (Planfestlegung)
- A1_W_030 Wegstreife Nr.
- Wegstreifen (nicht Planfestlegung)

Bestand

Topografie

- Straßen-Wegkarte
- Schiene
- Zaun
- Höhenlinien (m ü. NN) links 1:1
- Gebäude
- Flächengraber
- Standgräber
- Wald / hoher Grünanteil
- Bäume

Schutzgebiete

- FFH-Gebiet
- geschützte Biotope
- Naturdenkmal
- Naturschutzgebiete
- Naturschutzgebiete in Planung
- festgesetztes Überschwemmungsgebiet
- Naturschutzgebiet (SPA)
- Wasserschutzgebiet Zone 1
- Wasserschutzgebiet Zone 2
- Wasserschutzgebiet Zone 3
- Wasserschutzgebiet Zone 3 in Planung
- Vorranggebiete Rohstoffe
- Bergbauberechtigungsfläche
- Gewässerschutzstreifen

Datenquellen: siehe Unterlage Teil M.

Das Vorhaben Nr. 5 im SuedOstLink ist von der Europäischen Union gefördert; sie haftet nicht für die Inhalte.

Kofinanzierung von der Fazilität "Connecting Europe" der Europäischen Union

00	31.07.2023	Erstellung der Unterlagen gem. §21 NABEG	ARGE SOL TN DHE
Version	Datum	Inhalt / Art der Änderung	Erstellt / Geprüft

Anlage C2.3.3.40
Wegekonzept Lageplan
Sektion 40

Vorhabenträger:

50hertz
Elija Group

50hertz Transmission GmbH
Herdstraße 2
10557 Berlin


BNetzA:
Festgestellt nach § 24 NABEG
Bonn, den

Auftragnehmer / Planersteller:	Blattgröße: 1189x594	Maßstab: 1:2.000
Gezeichnet: TWE	Status: F	
Bearbeitet: CFA	Stand: 31.07.2023	
Geprüft: DHE	Blatt-Nr.: 40	

ZUGEHÖRIGE PLANUNGSUNTERLAGEN

Zugehörige Regelzeichnungen Arbeitstreifen

- C2.2.1.1 Regelplan Regelquerschnitt - Schutzstreifen
- C2.2.1.3 Regelplan Offene Querung Straße
- C2.2.1.4 Regelplan Geschlossene Querung
- C2.2.1.7 Regelplan Kleinbohrtechnik
- C2.2.1.28 Regelplan Tieflegung erdverlegte Energieversorgungsleitung
- D3.40 Rechtsverkehrsplan Sektion 40
- C2.3.2.40 Lageplan

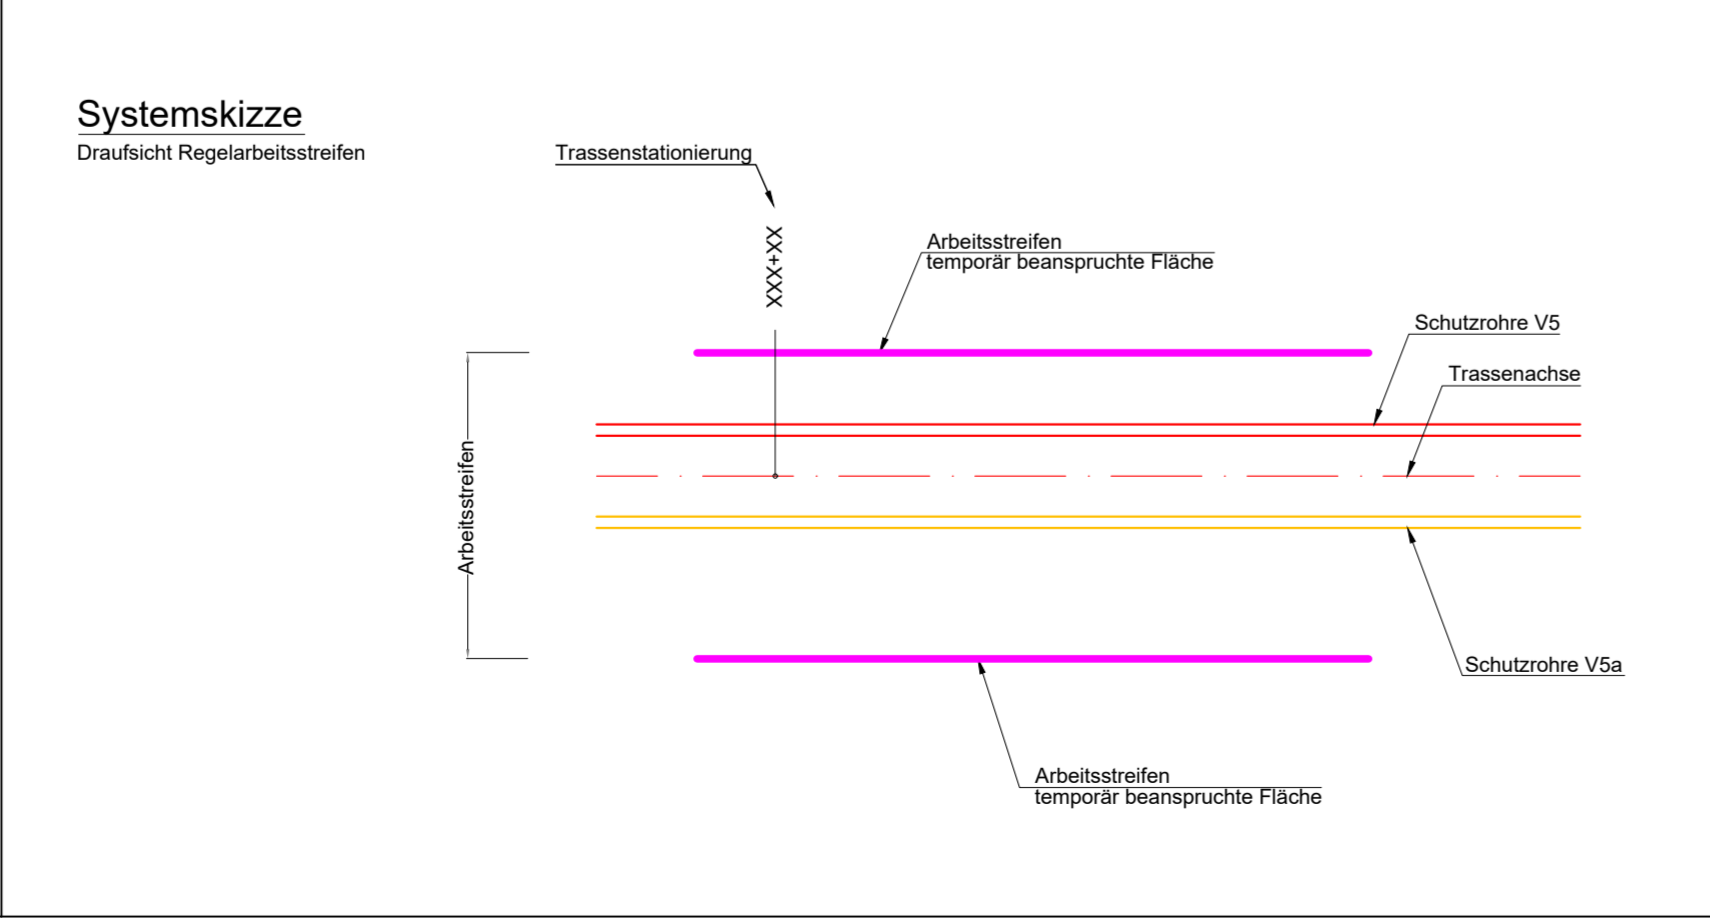

Hinweis: Maßnahmen zu Wegstreifen können gegebenenfalls in den Anschlussplänen Wegekonzept aufgeführt sein:

Übersicht aller Verkehrswege mit Maßnahmenbedarf
BBPG, Vorhaben SOL
Abschnitt A1

Lfd. Nr.	Straßenkategorie nach § 3 StrG SA oder § 1 FStrG	Straßenname bzw. Abkürzung	Straßenbausträger/ Eigentümer	Landbeschränkung Strecke oder Brücke [l]	Nutzung	Zusätzlich in Anspruch genommene Flächen auf öffentlichen Straßen mit Maßnahmenbedarf (1 = Baum fällen, 2 = Baumschnitt/Lichtsaumprofil prüfen, 3 = Graben verdröhlen, PA = punktueller Ausbau, WA = Ausbau unbefestigte Flächen, A = Ausweichbuchten)
A1_W_228-1	sonstige öffentliche Straße		Stadt Könnern		Tiefbau	A1_WA_265-1
A1_W_228-2	sonstige öffentliche Straße		Stadt Könnern		Tiefbau	A1_WA_265-2, A1_A_087
A1_W_229-1	sonstige öffentliche Straße		Stadt Könnern		Tiefbau	A1_WA_090, A1_A_088, A1_A_084, A1_A_089
A1_W_229-2	sonstige öffentliche Straße		Stadt Könnern		Tiefbau	A1_WA_090, A1_A_090, A1_A_091, A1_A_093, A1_A_092
A1_W_230	sonstige öffentliche Straße		Stadt Könnern		Tiefbau	A1_WA_274, A1_A_234, A1_A_243

Übersicht aller Baustellenzufahrten
BBPG, Vorhaben SOL
Abschnitt A1

Lfd. Nr.	Straßenkategorie § 3 StrG SA oder § 1 FStrG	Straßenname bzw. Abkürzung	Straßenbausträger/ Eigentümer	Nutzung
A1_Z_091	sonstige öffentliche Straße		Stadt Könnern	Tiefbau
A1_Z_155	Gemeindestraße, sonstige öffentliche Straße	Alt Mödewitz -	Gemeinde Trebitz	Tiefbau
A1_Z_165	Landesstraße	L 85	Land Sachsen-Anhalt (Landesstraßenverwaltung)	Tiefbau
A1_Z_166	sonstige öffentliche Straße		Stadt Könnern	Tiefbau
A1_Z_169	sonstige öffentliche Straße		Stadt Könnern	Tiefbau
A1_Z_176	sonstige öffentliche Straße		Stadt Könnern	Tiefbau
A1_Z_180	sonstige öffentliche Straße		Gemeinde Trebitz	Tiefbau
A1_Z_515	Kreisstraße	Alt Mödewitz	Salzlandkreis	Kabeltransport und Tiefbau

