

Legende

Planung

Wegekonzept

- Ausbau unbefestigte Flächen
- A1_WA_030 Unbefestigte Flächen Nr.
- Punktweiser Ausbau
- A1_PA_030 Punktweiser Ausbau Nr.
- Ausbau auf freien Feld
- A1_Z_030 Baustellenzufahrt Nr.
- Ausweichbuchten
- A1_A_030 Ausweichbucht Nr.
- Wegstrecken (Planfeststellung)
- Wegstrecke Nr.
- Wegstrecken (nicht Planfeststellung)

Schutzzone VS

Arbeitsstreifen

Trassenachse

Bodenmanagement-Flächen

Dauerhafte Zufahrt Stationen

Schutzrohr Auslegungsfächen

Umverlegung Fremdleitung

Quarung

Kabelübergangstation (KÜS)

Kabelabwurfstation (KAS)

A1_MG_D10

A1_AP_020

A1_GBE_02

A1_Z_100

30+000

LWL-Muffenkreuzung

Oberfurchschrnk

Bestand

Topografie

- Straßen, Wegkarte
- Schiene
- Zaun
- Höhentafeln (m ü. NN) links 1:1
- Gebäude
- Böschungen
- Flächenversor
- Standspalmbaum
- Wald / hoher Grünanteil
- Bäume

B 92

Straßenbeschriftung

Standort Windkraftanlage

Straßen

Bebauungspläne rechtskräftig

Freileitungsmast mit Schutzstreifen

Hochmast

Mast

Fremdleitungen
Dauerleitung bis ca. 200 m Entfernung zur Trasse

- TW - Trinkwasserleitung
- AW - Abwasserleitung
- DR - Drainage
- FW - Fernwärmeleitung
- GL - Gasleitung
- RS - Rohstoffpipeline
- EE - Energieversorgungsleitung
- EF - Energieversorgungsleitung
- TE - Telekommunikationsleitung
- TF - Telekommunikationsleitung
- RF - Richtfunkstrecke
- SK - Steurkabel

Schutzgebiete

- FFH-Gebiet
- geschützte Biotope
- Naturdenkmal
- Naturschutzgebiete
- Naturschutzgebiete in Planung
- festgesetztes Überschwemmungsgebiet
- Vogelschutzgebiet (SPA)
- Wasserschutzgebiet Zone 1
- Wasserschutzgebiet Zone 2
- Wasserschutzgebiet Zone 3
- Wasserschutzgebiet Zone 3 in Planung
- Vorranggebiete Rohstoffe
- Bergbauberechtigungsfläche
- Gewässerschutzstreifen

Kataster

- Bundesland
- Landkreis
- Stadt/Gemeinde
- Gemarkung
- Flurstück
- Flurbereinigung
- Flurstücksnummer

Fremdleitungsschutzstreifen

- Trinkwasserleitung
- Abwasserleitung
- Gasleitung
- Rohstoffpipeline
- Energieversorgungsleitung
- Telekommunikationsleitung
- Telekommunikationsleitung
- Richtfunkstrecke
- Steurkabel

Schutzstreifen Straßen

- Anbaubeschränkungzone
- Anbauverbotszone

Datenquellen: siehe Unterlage Teil M.

Das Vorhaben Nr. 5 im SuedOstLink ist von der Europäischen Union gefördert; sie haftet nicht für die Inhalte.



50hertz Elija Group	SuedOstLink - BBPIG Vorhaben Nr. 5 und 5a - Abschnitt A1 Sachsen-Anhalt Nord Unterlage gemäß § 21 NABEG	ficoo ARGE SOL T.N. DHE
-------------------------------	--	-----------------------------------

00	31.07.2023	Erstellung der Unterlagen gem. § 21 NABEG	ARGE SOL TN DHE
Version	Datum	Inhalt / Art der Änderung	Erstellt / Geprüft

Anlage C2.3.3.42 Wegekonzept Lageplan Sektion 42

Vorhabenträger:

50hertz
Elija Group

50hertz Transmission GmbH
Herdstraße 2
10557 Berlin


BNetzA:
Festgestellt nach § 24 NABEG
Bonn, den

Auftragnehmer / Planersteller:	Blattgröße: 1189x594	Maßstab: 1:2.000
ARGE SOL Trassierung Nord GbR c/o G.U.B. Ingenieur AG Katharinenstraße 11 08056 Zwickau	Gezeichnet: TWE	Status: F
	Bearbeitet: CFA	Stand: 31.07.2023
	Geprüft: DHE	Blatt-Nr.: 42

ZUGEHÖRIGE PLANUNGSUNTERLAGEN

Zugehörige Regelzeichnungen Arbeitsstreifen

- C2.2.1.1 Regelplan Regelquerschnitt - Schutzstreifen
- C2.2.1.3 Regelplan Offene Querung Straße
- C2.2.1.4 Regelplan Geschlossene Querung
- C2.2.1.7 Regelplan Kleinbohrtechnik
- C2.2.1.28 Regelplan Tieflegung erdverlegte Energieversorgungsleitung
- D3.42 Rechtserwerbsplan Sektion 42
- C2.3.2.42 Lageplan

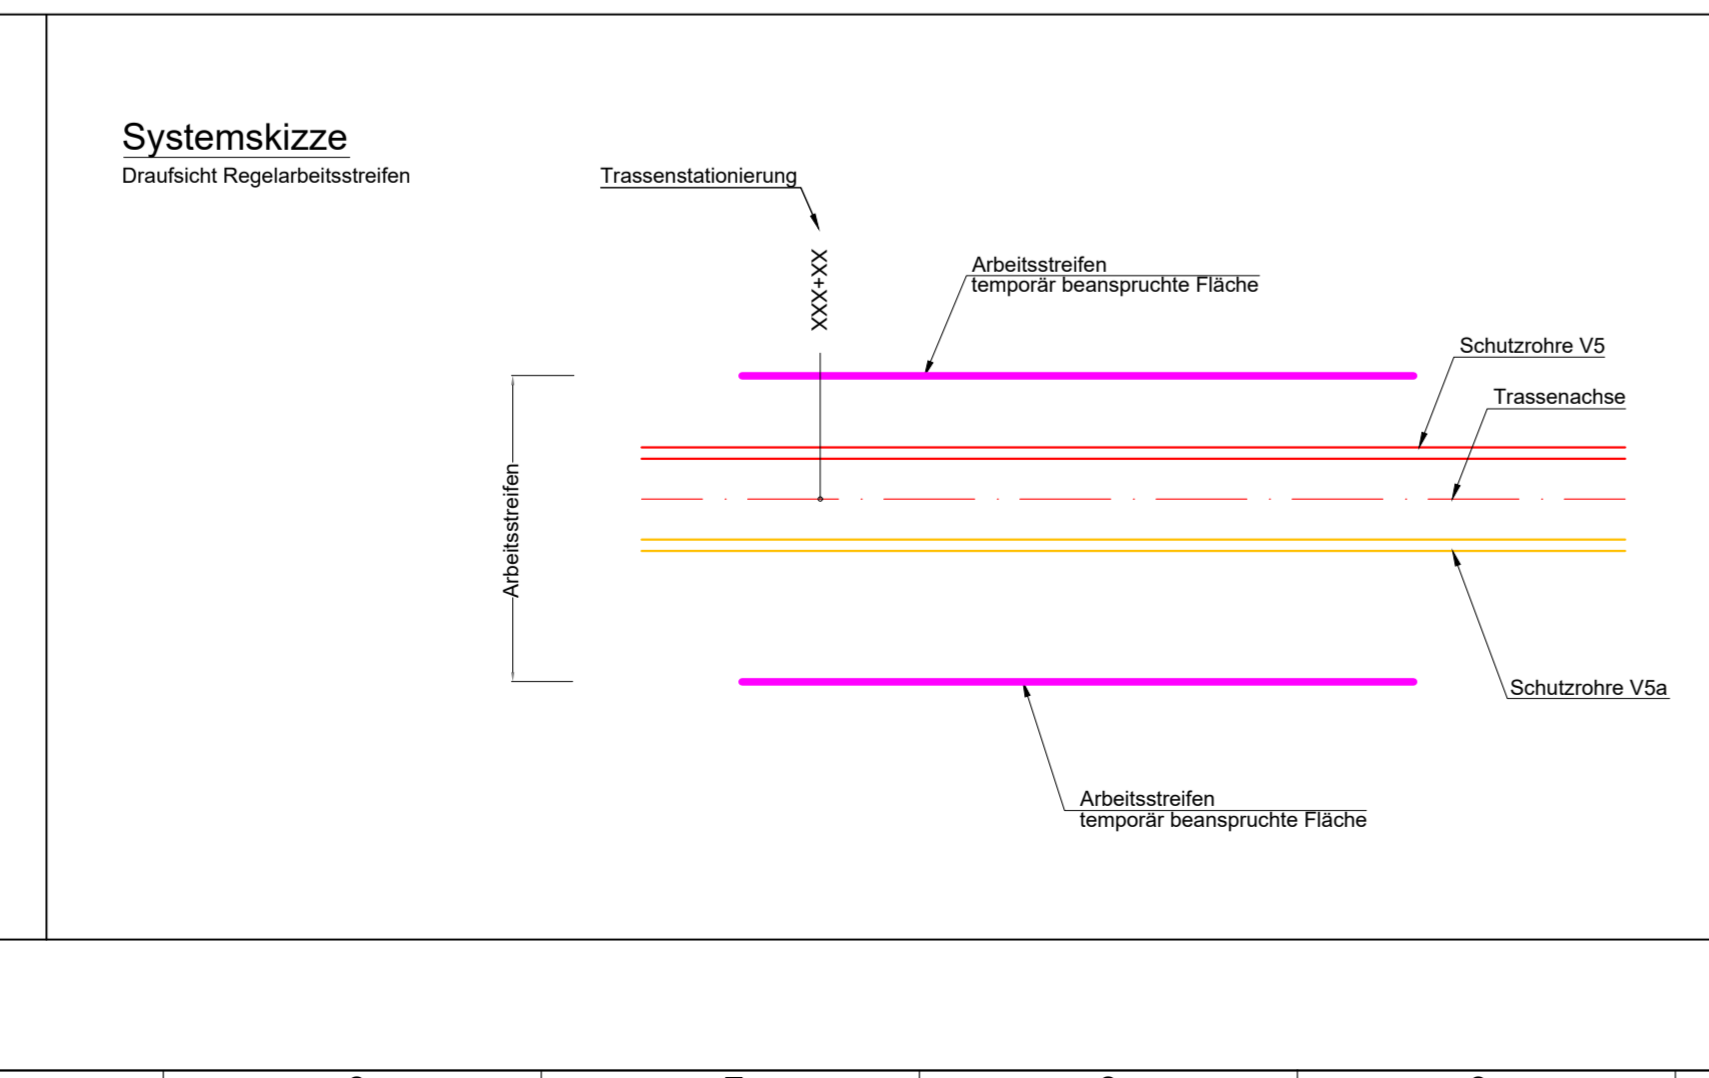

Hinweis: Maßnahmen zu Wegstrecken können gegebenenfalls in den Anschlussplänen Wegekonzept aufgeführt sein:

Lfd. Nr.	W = Wegstrecke	Straßenkategorie nach § 3 StVG SA oder § 1 FStVG	Straßenname bzw. Abkürzung	Straßenbausträger/ Eigentümer	Lastbeschränkung Strecke oder Brücke [t]	Nutzung	Zusätzlich in Anspruch genommene Flächen auf öffentlichen Straßen mit Maßnahmenbedarf (1 = Baum Stilen, 2 = Baumschnitt/Lichtsaumprofil prüfen, 3 = Graben verdrölen, PA = punktueller Ausbau, WA = Ausbau unbefestigte Flächen, A = Ausweichbuchten)
A1_W_425		Gemeindestraße (Abbiegegang auf Zufahrt)		Stadt Könnern		Tiefbau	A1_WA_269
A1_W_231-1		sonstige öffentliche Straße		Stadt Könnern		Tiefbau	A1_WA_273
A1_W_231-2		sonstige öffentliche Straße		Stadt Könnern		Tiefbau	A1_WA_263, A1_A_235, A1_A_242
A1_W_232		sonstige öffentliche Straße	Beleue	Stadt Könnern		Tiefbau	A1_A_245, A1_A_244
A1_W_233-1		Feld-, Wald- o. Privatweg		privater Eigentümer		Tiefbau	A1_WA_264, A1_A_233

Lfd. Nr.	Z = Baustellenzufahrt	Straßenkategorie § 3 StVG SA oder § 1 FStVG	Straßenname bzw. Abkürzung	Straßenbausträger/ Eigentümer	Nutzung
A1_Z_105		sonstige öffentliche Straße		Stadt Könnern	Tiefbau
A1_Z_162		Feld-, Wald- o. Privatweg		privater Eigentümer	Tiefbau
A1_Z_170		Feld-, Wald- o. Privatweg		privater Eigentümer	Tiefbau
A1_Z_164		sonstige öffentliche Straße		Stadt Könnern	Tiefbau
A1_Z_174		sonstige öffentliche Straße		privater Eigentümer	Tiefbau
A1_Z_178		Feld-, Wald- o. Privatweg		privater Eigentümer	Tiefbau
A1_Z_179		Feld-, Wald- o. Privatweg		privater Eigentümer	Tiefbau
