

Legende

Planung

Wegekonzept

- Ausbau unbefestigter Flächen
- A1_WA_030 Unbefestigte Flächen Nr.
- Punktueller Ausbau
- A1_PA_030 Punktueller Ausbau Nr.
- Ausbau auf freien Feld
- A1_Z_030 Baustellenzufahrt Nr.
- Ausweichbuchten
- A1_A_030 Ausweichbucht Nr.
- Wegstreifen (Planfestlegung)
- A1_W_030 Wegstreife Nr.
- Wegstreifen (nicht Planfestlegung)

Bestand

Topografie

- Straßen-Wegekarte
- Schiene
- Zaun
- Höhentriem (m ü. NN) 1:1000
- Gebäude
- Böschungen
- Flächengraber
- Standgewässer
- Wald / hoher Grünanteil
- Bäume

Kataster

- Bundesland
- Landkreis
- Stadt/Gemeinde
- Gemarkung
- Flurstück
- Flurbereinigung
- Flurstücknummer

Fremdleitungen

Überleitung bis ca. 200 m Entfernung zur Trasse

- TW Trinkwasserleitung
- AW Abwasserleitung
- DR Drainage
- FW Fernwärmeleitung
- GS Gasleitung
- RL Rohstoffpipeline
- EE Energieversorgungsleitung
- TE Telekommunikationsleitung
- TF Telekommunikationsleitung
- RF Richtfunkstrecke
- SK Steurkabel

Fremdleitungsschutzstreifen

- Trinkwasserleitung
- Abwasserleitung
- Gasleitung
- Rohstoffpipeline
- Energieversorgungsleitung
- Telekommunikationsleitung
- Richtfunkstrecke
- Steurkabel

Schutzstreifen Straßen

- Anbaubeschränkungszone
- Anbaubeschränkungszone

Schutzgebiete

- FFH-Gebiet
- geschützte Biotope
- Naturdenkmal
- Naturschutzgebiete
- Naturschutzgebiete in Planung
- festgesetztes Überschwemmungsgebiet
- Wasserschutzgebiet (SPA)
- Wasserschutzgebiet Zone 1
- Wasserschutzgebiet Zone 2
- Wasserschutzgebiet Zone 3
- Wasserschutzgebiet Zone 3 in Planung
- Vormangabete Rohstoffe
- Bergbauerschließungsfläche
- Gewässerstrandstreifen

Datenquellen: siehe Unterlage Teil M.

Das Vorhaben Nr. 5 im SuedOstLink ist von der Europäischen Union gefördert; sie haftet nicht für die Inhalte.

Kofinanziert von der Fazilität "Connecting Europe" der Europäischen Union

SuedOstLink
- BBPlG Vorhaben Nr. 5 und 5a -
Abschnitt A1
Sachsen-Anhalt Nord
Unterlage gemäß § 21 NABEG

Version	Datum	Inhalt / Art der Änderung	Erstellt	Geprüft
00	31.07.2023	Erstellung der Unterlagen gem. §21 NABEG	ARGE SOL TN/DHE	

Anlage C2.3.3.43
Wegekonzept Lageplan
Sektion 43

Vorhabenträger:

50hertz
Elija Group


50hertz Transmission GmbH
Herdstraße 2
10557 Berlin

BNetzA:
Festgestellt nach § 24 NABEG
Bonn, den

Auftragnehmer / Planersteller:	ARGE SOL Trassierung Nord GbR c/o G.U.B. Ingenieure AG Katharinenstraße 11 08056 Zwickau	Blattgröße: 1189x594	Maßstab: 1:2.000
Gezeichnet:	TWE	Status:	F
Bearbeitet:	CFA	Stand:	31.07.2023
Geprüft:	DHE	Blatt-Nr.:	43

ZUGEHÖRIGE PLANUNGSUNTERLAGEN

Zugehörige Regelzeichnungen	Arbeitsstreifen
C2.2.1.1 Regelplan Regelquerschnitt - Schutzstreifen	
C2.2.1.3 Regelplan Offene Querung Straße	
C2.2.1.4 Regelplan Geschlossene Querung	
C2.2.1.7 Regelplan Kleinbohrtechnik	
C2.2.1.28 Regelplan Tieflegung erdverlegte Energieversorgungsleitung	
D3.43 Rechtserwerbsplan Sektion 43	
C2.3.2.43 Lageplan	

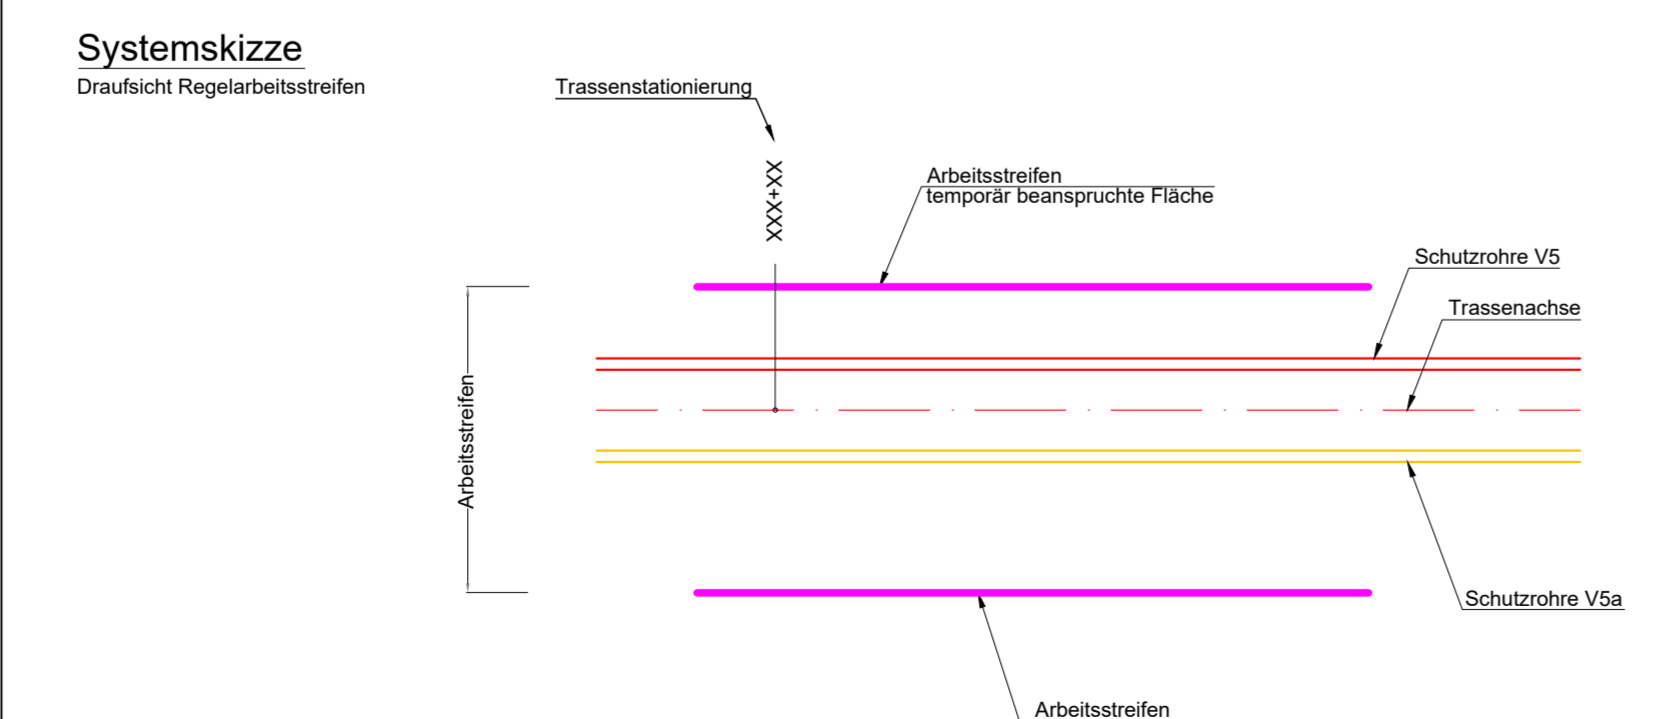

Hinweis: Maßnahmen zu Wegstreifen können gegebenenfalls in den Anschlussplänen Wegekonzept aufgeführt sein:

Lfd. Nr.	W = Wegstreife	Straßenkategorie nach § 3 StVG SA oder § 1 FStG	Straßenname bzw. Abkürzung	Straßenbausträger/ Eigentümer	Landbeschränkung Strecke oder Brücke [l]	Nutzung	Zusätzlich in Anspruch genommene Flächen auf öffentlichen Straßen mit Maßnahmenbedarf (1 = Baum fällen, 2 = Baumschnitt/Lichtsaumprofil prüfen, 3 = Graben verdröhen, PA = punktueller Ausbau, WA = Ausbau unbefestigte Flächen, A = Ausweichbuchten)
A1_W_231-2		sonstige öffentliche Straße	Belleue	Stadt Könnern		Tiefbau	A1_WA_263, A1_A_235, A1_A_242
A1_W_232		sonstige öffentliche Straße	Belleue	Stadt Könnern		Tiefbau	A1_A_245, A1_A_244
A1_W_233-1		Feld, Wald- o. Privatweg		privater Eigentümer		Tiefbau	A1_WA_264, A1_A_233
A1_W_233-2		Feld, Wald- o. Privatweg		privater Eigentümer		Tiefbau	A1_WA_264

Lfd. Nr.	Z = Baustellenzufahrt	Straßenkategorie § 3 StVG SA oder § 1 FStG	Straßenname bzw. Abkürzung	Straßenbausträger/ Eigentümer	Nutzung
A1_Z_163		Feld, Wald- o. Privatweg		privater Eigentümer	Tiefbau
A1_Z_173		Gemarkungsstraße	Windrose Am Güterbahnhof	Stadt Könnern	Tiefbau
A1_Z_174		sonstige öffentliche Straße		Stadt Könnern	Tiefbau
A1_Z_175		Feld, Wald- o. Privatweg		privater Eigentümer	Tiefbau
A1_Z_177		Landschaftsstraße	L 144	Land Sachsen-Anhalt (Landesstraßenverwaltung)	Tiefbau
A1_Z_178		Landschaftsstraße	L 50	Land Sachsen-Anhalt (Landesstraßenverwaltung)	Tiefbau
A1_Z_184		Bundesaufbahn	Zu- und Abfahrt der A 14	Bundesrepublik Deutschland, Niedersächsischer Ort der Autobahn GmbH des Bundes	Kabelltransport

