

Zeppelin Rental GmbH Baustellen- und Verkehrssicherung Halle
 Hans - Dietrich - Genscher Str. 7
 06188 Landsberg OT Queis
 Tel.: 034602 - 400 43
 Fax.: 034602 - 400 444

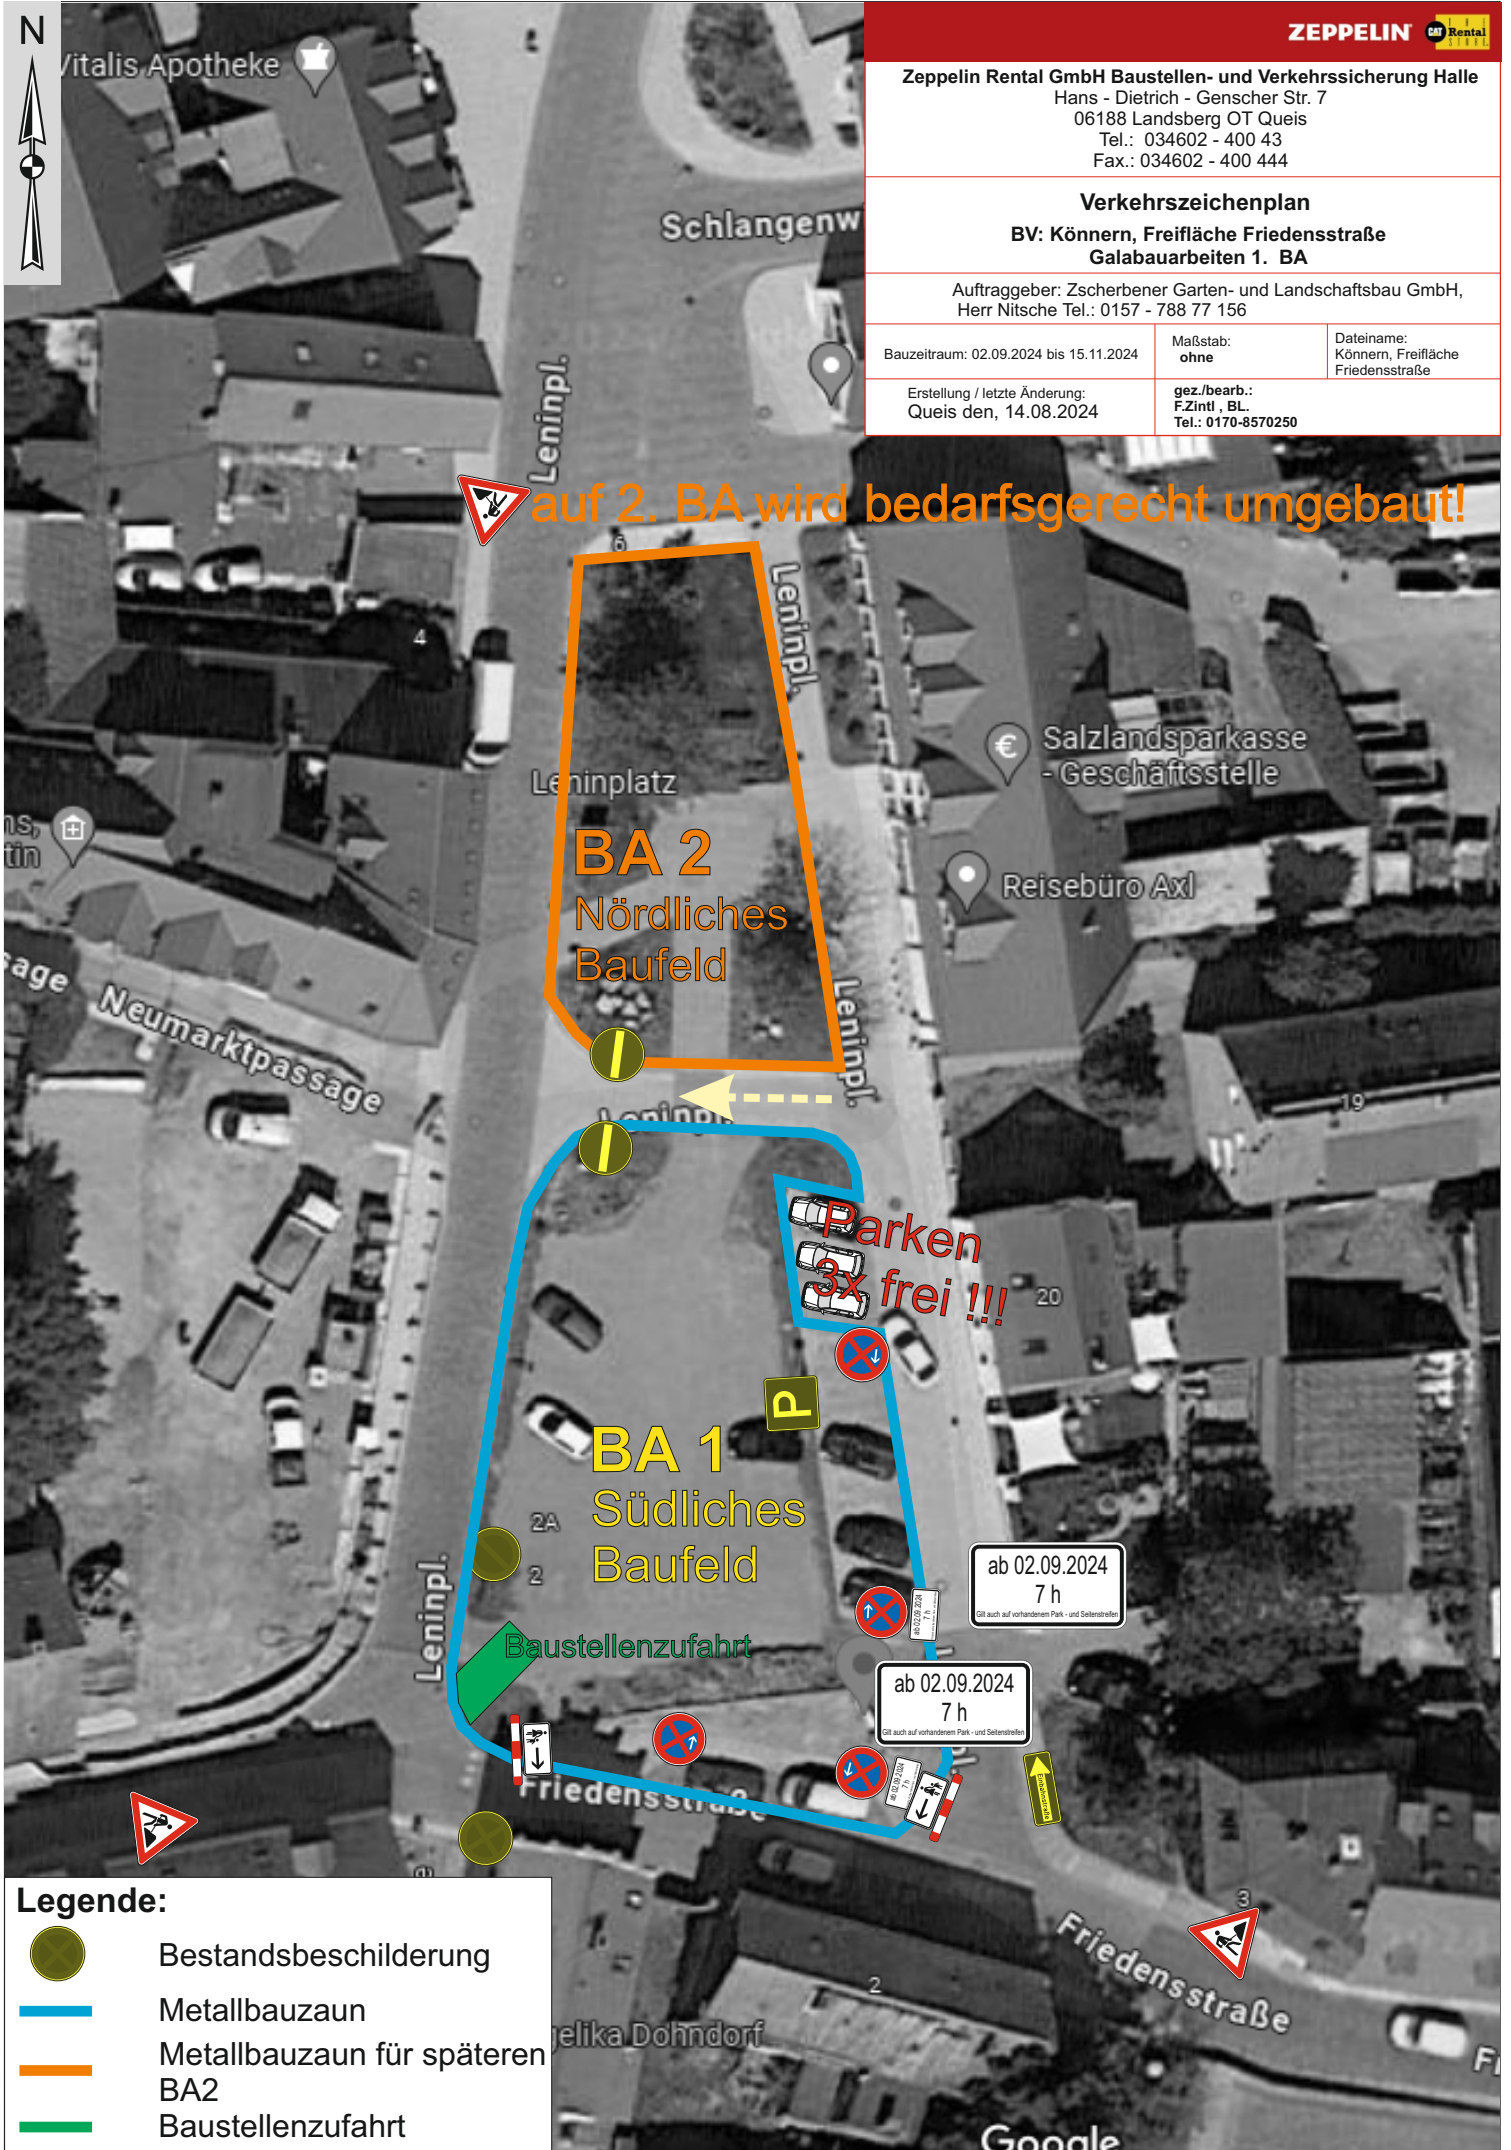
Verkehrszeichenplan

**BV: Könnern, Freifläche Friedensstraße
 Galabauarbeiten 1. BA**





Auftraggeber: Zscherbener Garten- und Landschaftsbau GmbH,
 Herr Nitsche Tel.: 0157 - 788 77 156

Bauzeitraum: 02.09.2024 bis 15.11.2024	Maßstab: ohne	Dateiname: Könnern, Freifläche Friedensstraße
Erstellung / letzte Änderung: Queis den, 14.08.2024	gez./bearb.: F.Zintl, B.L. Tel.: 0170-8570250	

auf 2. BA wird bedarfsgerecht umgebaut!



Legende:

-  Bestandsbeschilderung
-  Metallbauzaun
-  Metallbauzaun für späteren BA2
-  Baustellenzufahrt



Zeppelin Rental GmbH Baustellen- und Verkehrssicherung Halle
Hans - Dietrich - Genscher Str. 7
06188 Landsberg OT Queis
Tel.: 034602 - 400 43
Fax.: 034602 - 400 444

Verkehrszeichenplan

**BV: Könnern, Freifläche Friedensstraße
Galabauarbeiten 2. BA**

Auftraggeber: Zscherbener Garten- und Landschaftsbau GmbH,
Herr Nitsche Tel.: 0157 - 788 77 156

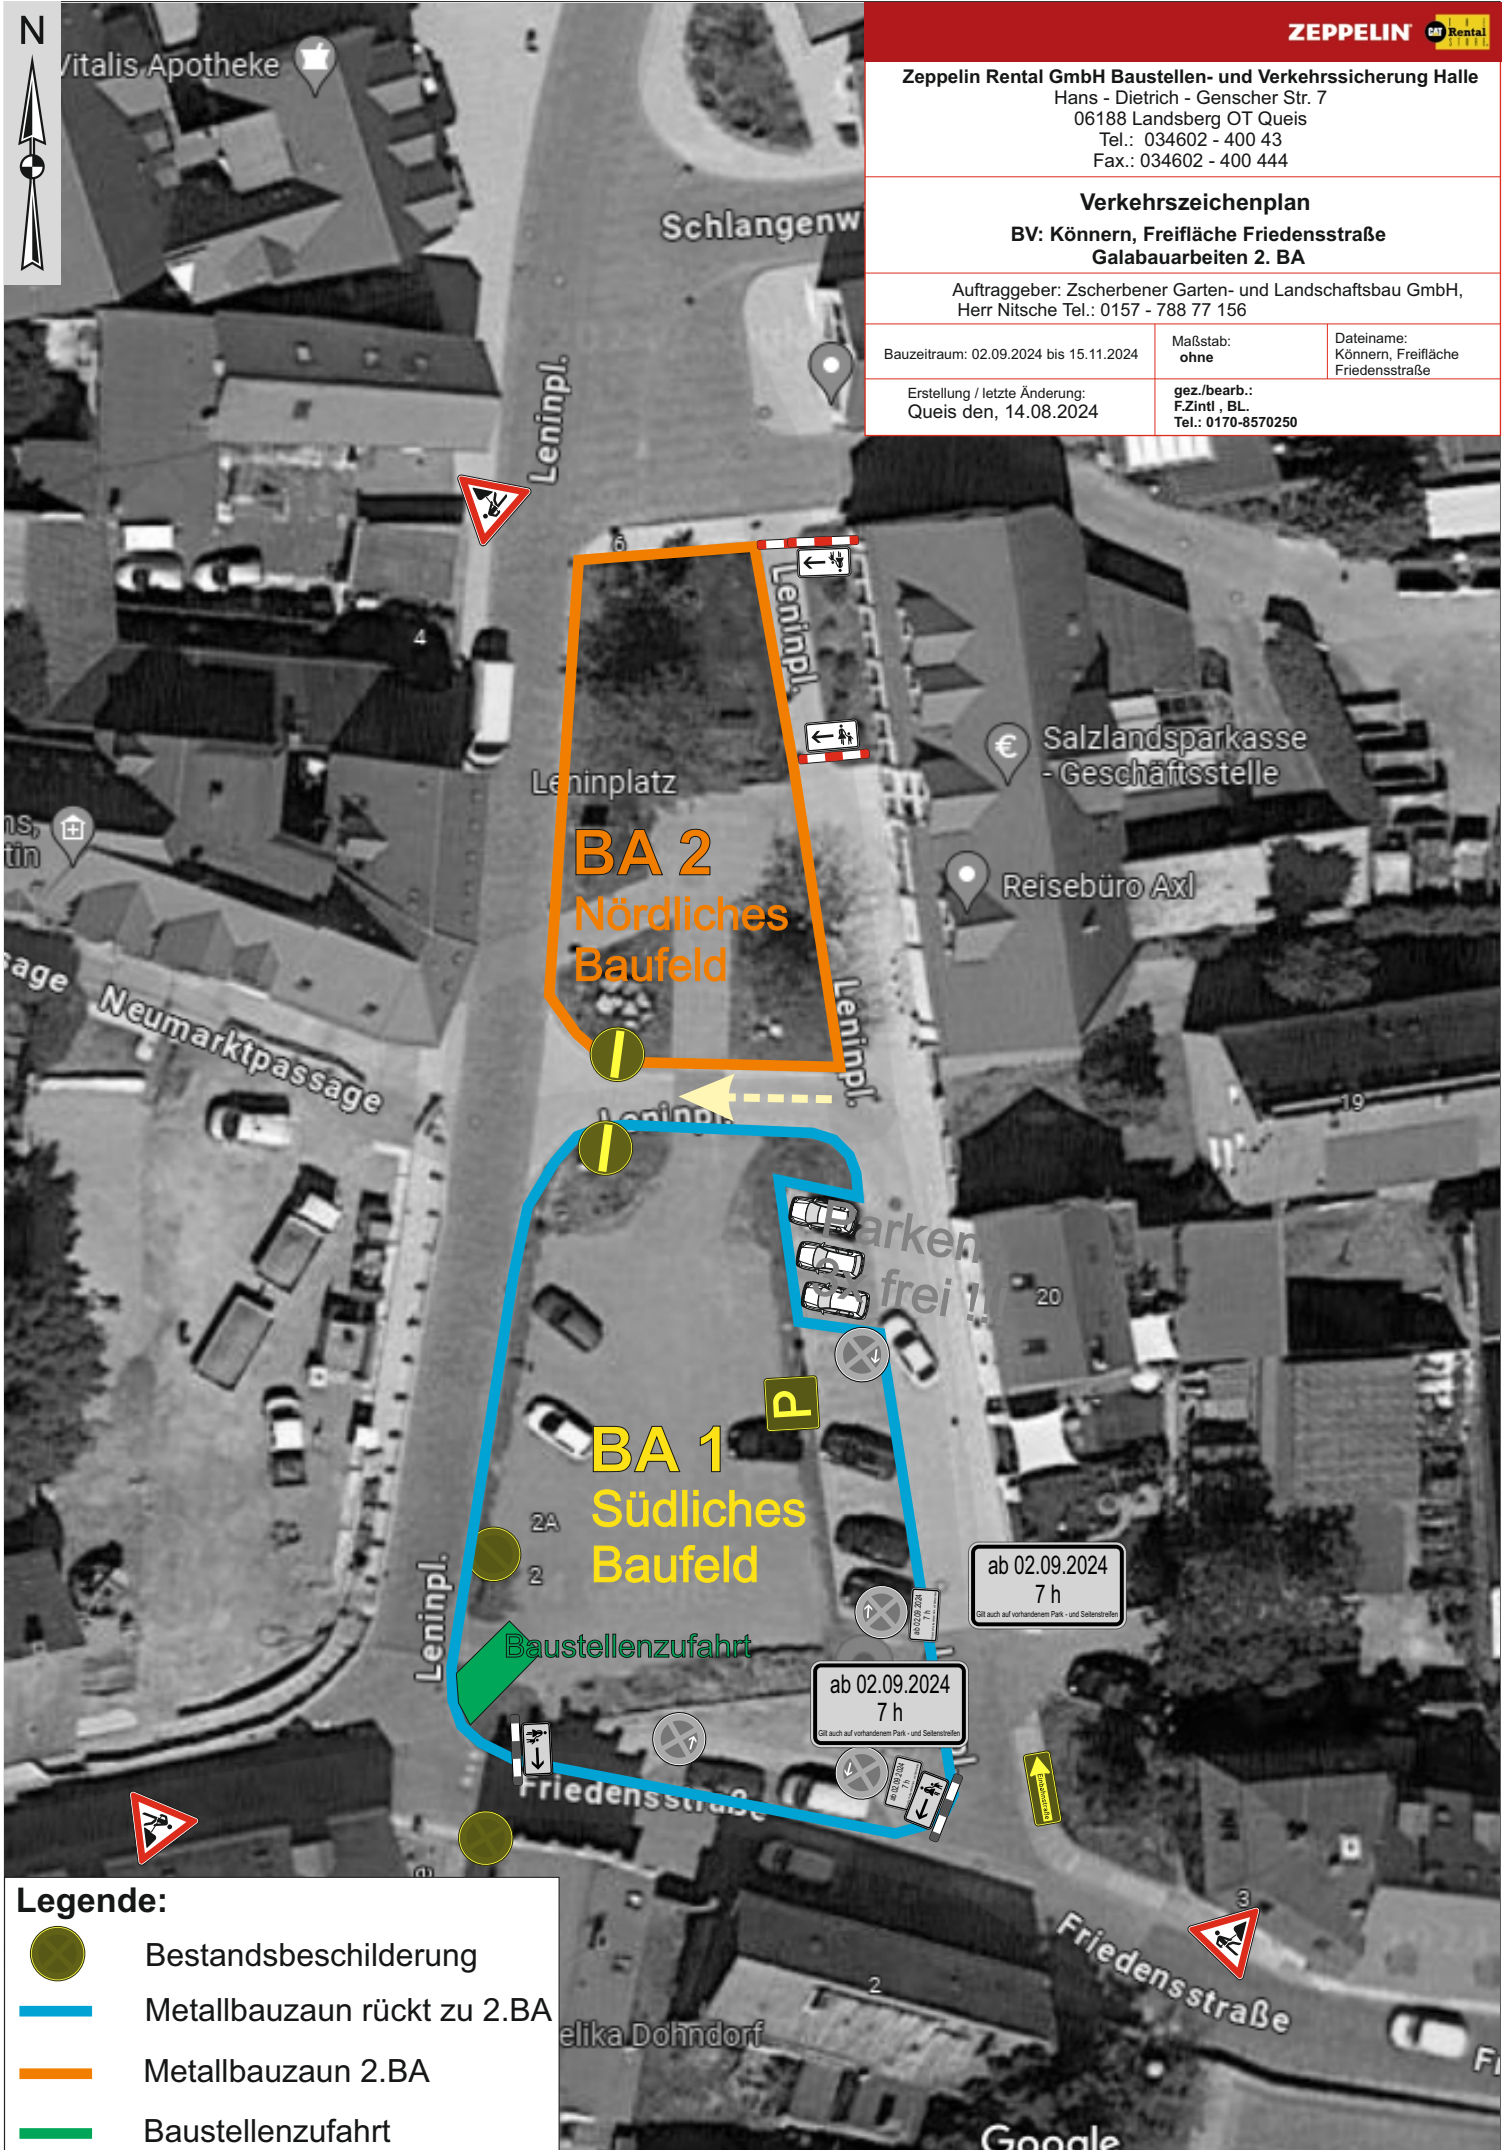
Bauzeitraum: 02.09.2024 bis 15.11.2024

Maßstab:
ohne





Dateiname:
Könnern, Freifläche
Friedensstraße

Erstellung / letzte Änderung:
Queis den, 14.08.2024

gez./bearb.:
F.Zintl, BL
Tel.: 0170-8570250



Legende:

-  Bestandsbeschilderung
-  Metallbauzaun rückt zu 2.BA
-  Metallbauzaun 2.BA
-  Baustellenzufahrt